


Poz.2.1

Beton **C25/30** (B30)
Stal St0S-b
Otulina 20 mm

Wykaz zbrojenia

Nr	Średnica [mm]	Długość [cm]	Liczba [szt.]	Długość ogólna [m]		
				St0S-b		
				Ø10	Ø14	
1.	14	413	6		24,78	
2.	10	408	2	8,16		
3.	10	89	17	15,13		
Długość ogólna wg średnic				[m]	23,3	24,8
Masa 1mb pręta				[kg/mb]	0,617	1,208
Masa prętów wg średnic				[kg]	14,4	30,0
Masa prętów wg gatunków stali				[kg]	44,4	
Masa całkowita				[kg]	45	

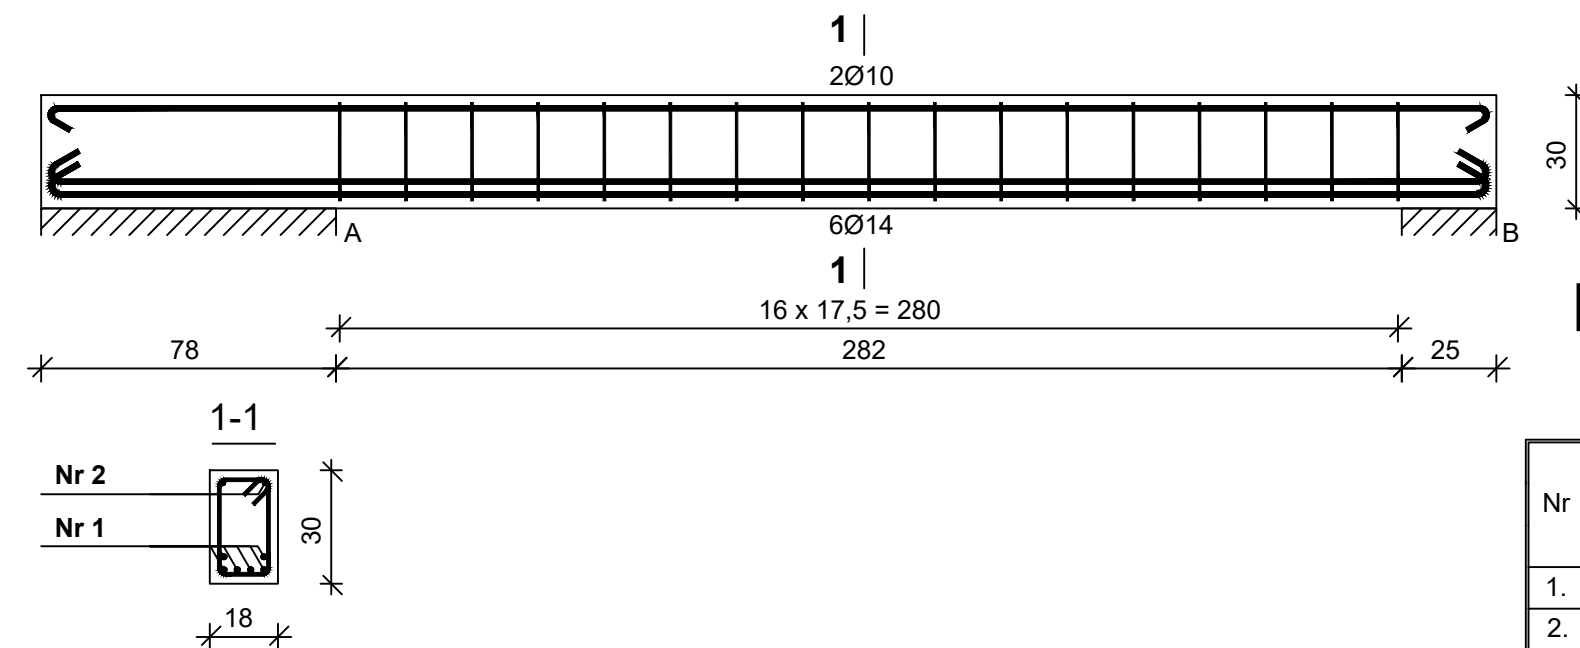


Poz.2.2

Beton **C25/30** (B30)
Stal St0S-b
Otulina 20 mm

Wykaz zbrojenia

Nr	Średnica [mm]	Długość [cm]	Liczba [szt.]	Długość ogólna [m]	
				St0S-b	
				Ø10	Ø14
1.	14	401	6		24,06
2.	10	396	2	7,92	
3.	10	89	17	15,13	
Długość ogólna wg średnic [m]				23,1	24,1
Masa 1mb pręta [kg/mb]				0,617	1,208
Masa prętów wg średnic [kg]				14,3	29,1
Masa prętów wg gatunków stali [kg]				43,4	
Masa całkowita [kg]				44	

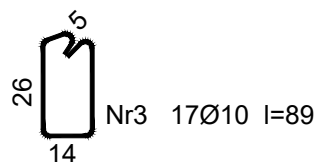

NAZWA I ADRES OBIEKTU BUDOWLANEGO	Drewniany, jednorodzinny budynek mieszkalny jako eksponat Muzeum Rolnictwa im.ks. Krzysztofa Kluka w Ciechanowcu pod nazwą "Drewniany, wiejski dom z Niemiej Skłódów". 18-230 Ciechanowiec, ul. Pałacowa 5. Działka nr geod. 1753/2	NR RYS 15
TYTUŁ RYSUNKU	PROJEKT TECHNICZNY Poz.2.1 i Poz.2.2	SKALA 1:20
PROJEKTANCI:		22 września 2020
ARCHITEKTURA I KONSTRUKCJA	mgr inż.architekt Andrzej Grajter, upr. proj. w specjalności architektonicznej i konstrukcyjnej Nr Bł/13/90	
ARCHITEKTURA	mgr inż.arch. Małgorzata Karpowicz	