

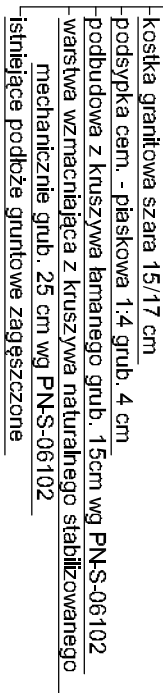



ska|a 1:20

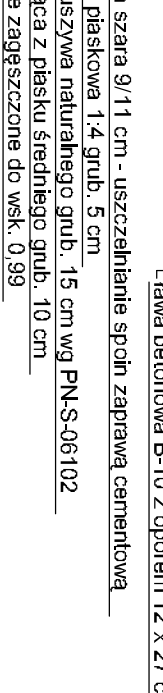


A horizontal line with tick marks at the left end, a point labeled 50, a point labeled 12, and the right end. The segment between 50 and 12 is labeled 10.

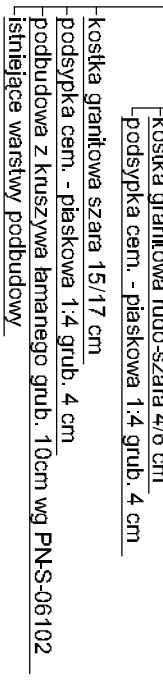

0706L00L D

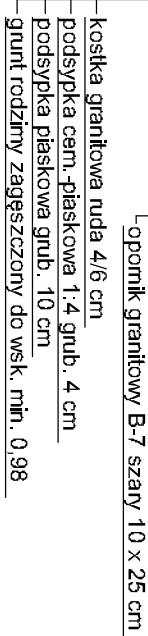

7 70077070

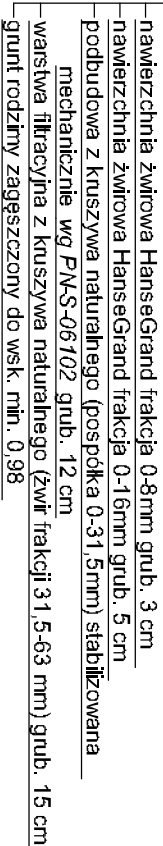

PRACOWNIA PROJEKTOWA DRÓG, ULIC I U/T "PROKOM" S.C.		
Obiekt:	Muzeum Rolnictwa w Giechłanowcu Przebudowa i modernizacja zespołu pałacowo-parkowego	styczeń 2013
Faza:	Projekt wykonawczy drogowy	Rys. Nr 2.5
Nazwa rys:	Szczegóły konstrukcyjne nawierzchni	Skala 1:20
Projektował:	mgr inż. Benedykt Kwiatkowski BI 204.89	Sprawił: mgr inż. K. Szmidt BI. 31/90