
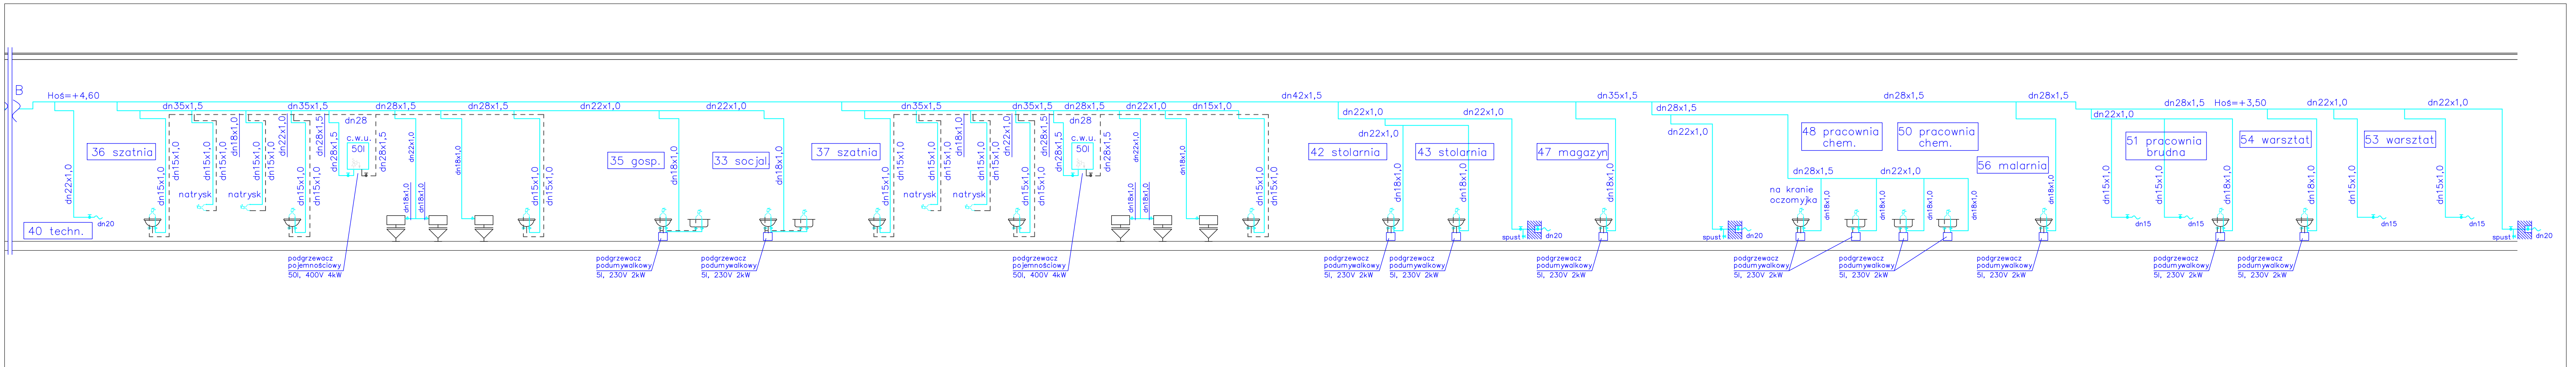


Schemat instalacji wody bytowej

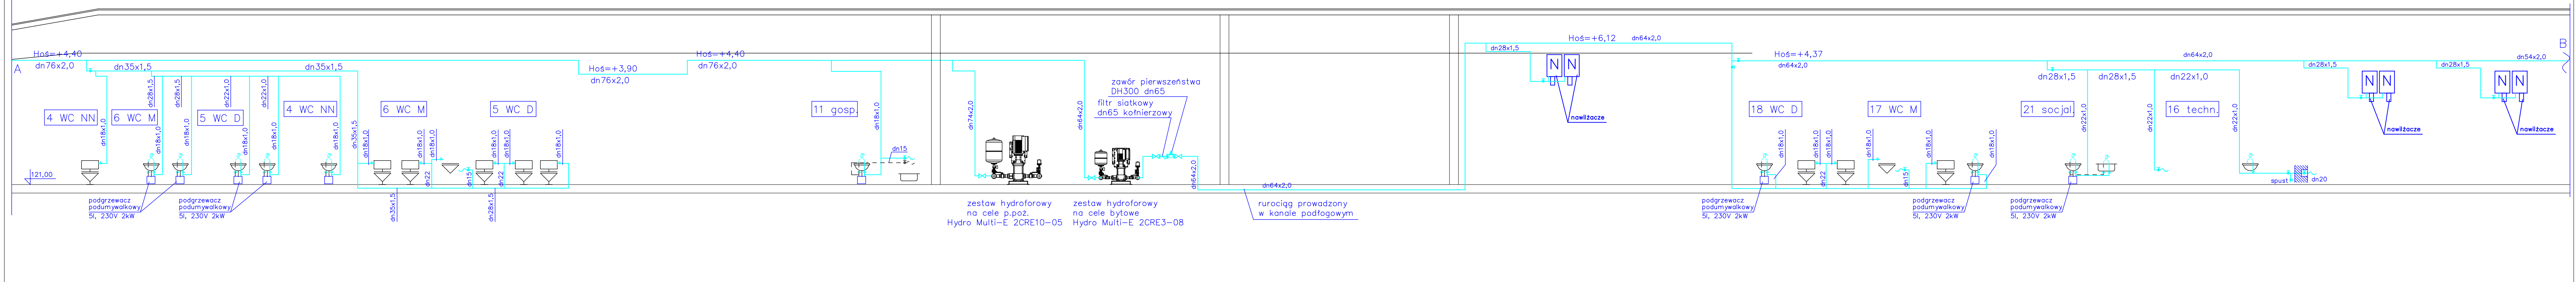

NAZWA I ADRES OBJEKTU BUDOWLANEGO	BUDYNEK CENTRALNEGO MAGAZYNU ZBIORÓW MUZEALNYCH Z FUNKCJĄ WYSTAWIENNICZĄ WRAZ Z ZAPLECZEM KONSERWATORSKIM I EDUKACYJNYM; PARKING NA 60 MIEJSC POSTOJOWYCH; INDYWIDUALNE, EKOLOGICZNE OCZYSZCZALNIE ŚCIEKÓW O WYDAJNOŚCI DO 5 m³ NA DOBĘ; BUDYNEK MAGAZYNU SPRZĘTU ROLNICZEGO ORAZ ZADASZENIE MAGAZYNOWE	NR RYS S-8
TYTUŁ RYSUNKU	INSTALACJE SANITARNE SCHEMAT INSTALACJI WODY	SKALA -
PROJEKTANCI:	11.2015	
ARCHITEKTURA I KONSTRUKCJA	mgr inż. arch. Andrzej Grajter upr. proj. arch. Nr BŁ/13/90	
ARCHITEKTURA	mgr inż. arch. Małgorzata Karpowicz	
INSTALACJE SANITARNE	mgr inż. Beata Berezowska upr. proj. KL-79/2001	
SPRAWDZAJĄCY PROJEKT INSTALACJI SANITARNYCH	mgr inż. Barbara Królik upr. bud. MAZ/0181/POOS/06	