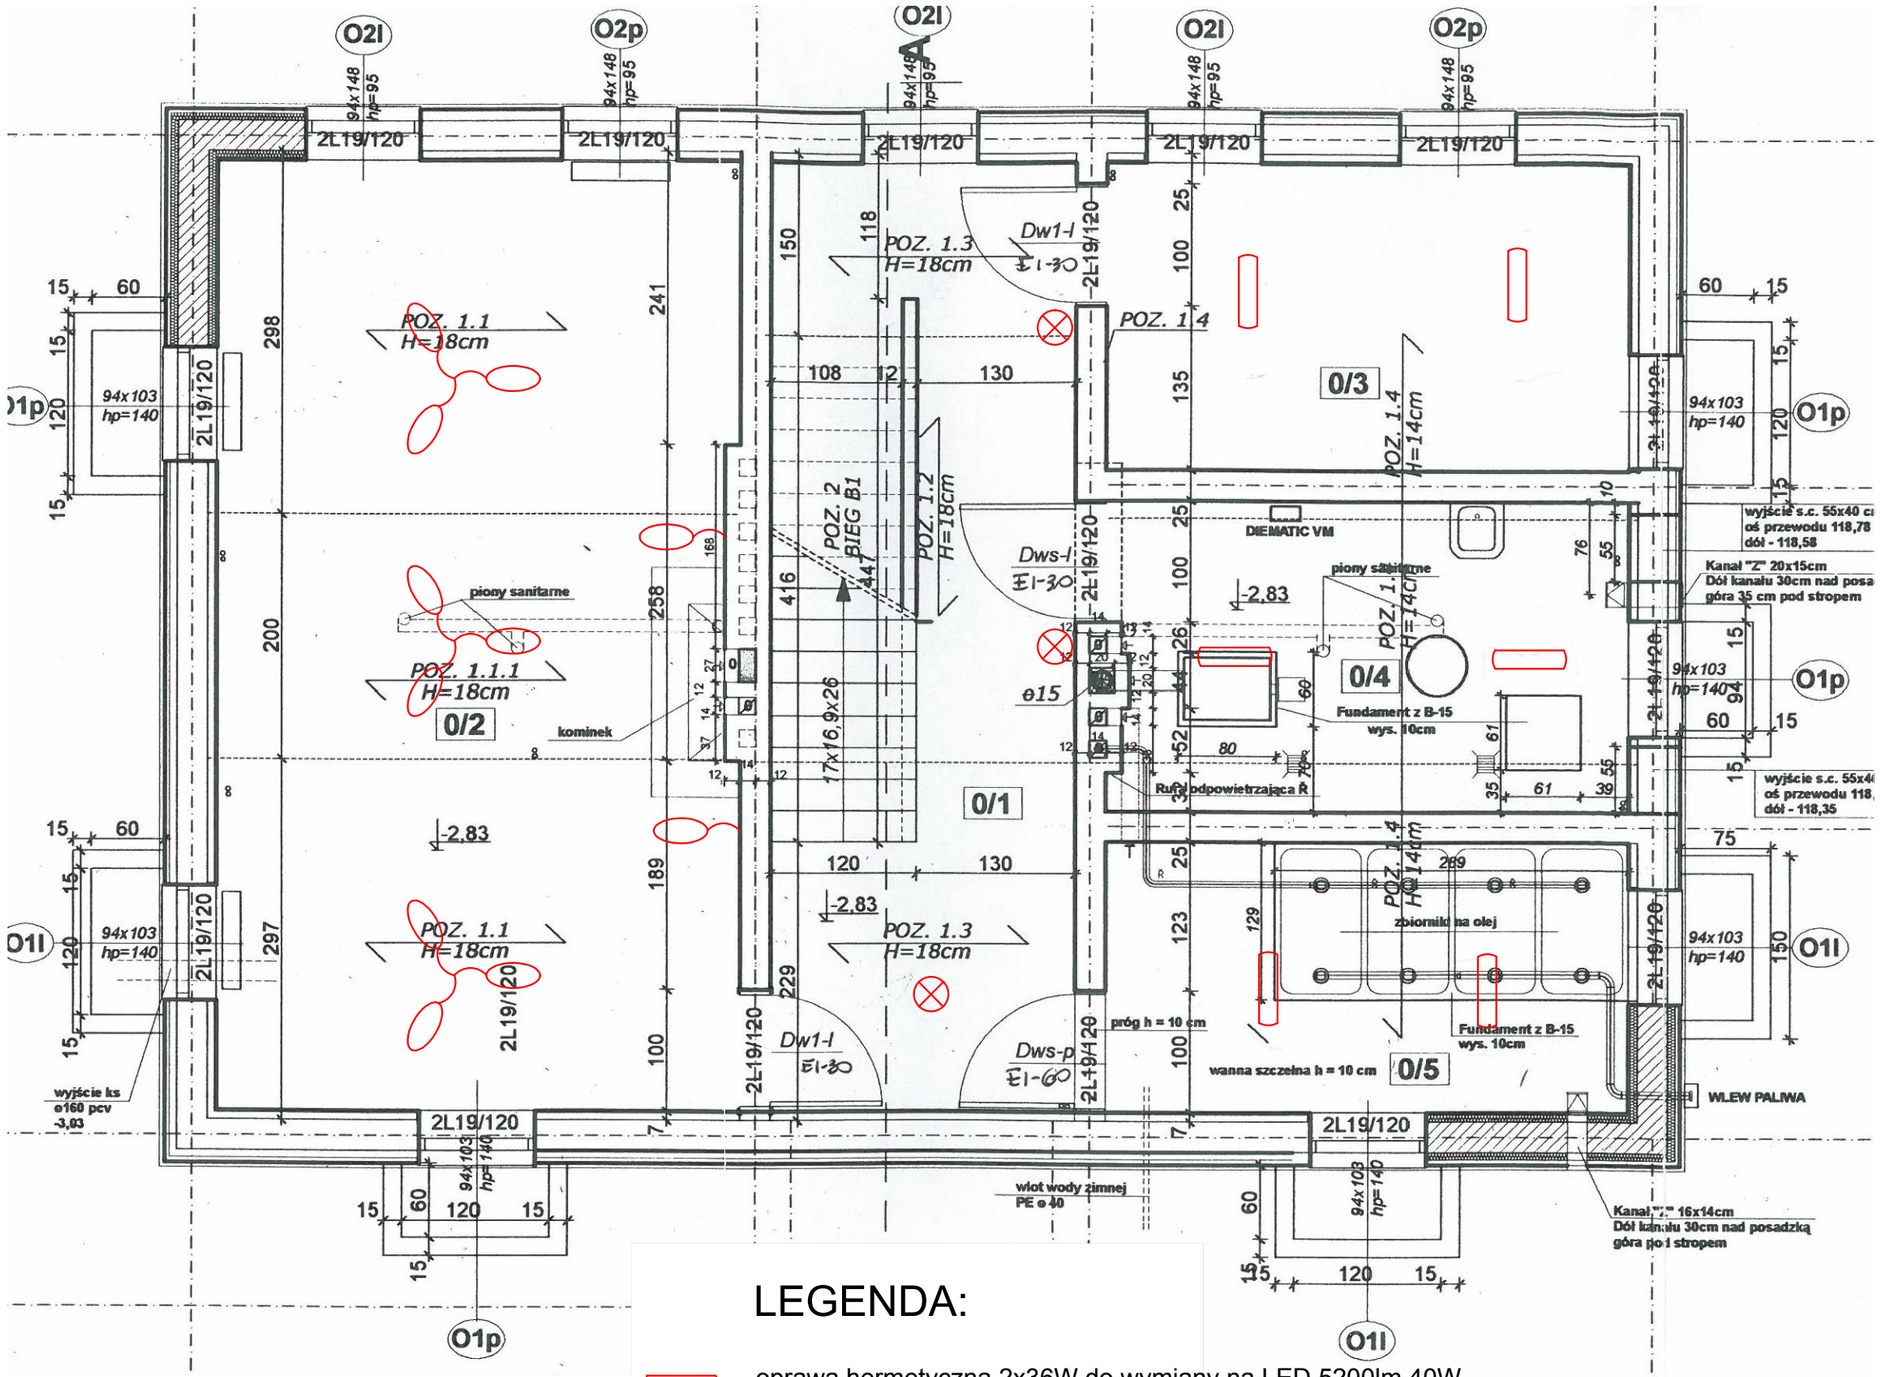

LEGENDA:

oprawa hermetyczna 2x36W do wymiany na LED 5200lm 40W

plafon 60W do wymiany na LED 3000lm 18W

żyrandol 3x60W E27 - źródła światła do wymiany na LED 1521lm 14W

kinkiet 1x60W E27 - źródła światła do wymiany na LED 1521lm 14W

UWAGA:
Projektowane oprawy oznaczono kolorem czerwonym

ARCH-EKO PROJEKT JOLANTA KOTOWSKA
ul. Kołłątaja 15/17, 15-774 Białystok
www.arch-eko.pl

PROJEKT WYKONAWCZY WYMIANY OŚWIETLENIA W BUDYNKU UŻYTECZNOŚCI PUBLICZNEJ ZLOKALIZOWANEGO NA TERENIE MUZEUM ROLNICTWA IM. KS. KRZYSZTOFA KLUKA W CIECHANOWCU – CHATA DREWNOWO LIPSKIE

ADRES: ul. Pałacowa 5, 18–230 Ciechanowiec, dz. nr 1753/2 jedn. ewid. 201302_4 Ciechanowiec, obręb 0005

INWESTOR: Muzeum Rolnictwa im. Ks. Krzysztofa Kluka ul. Pałacowa 5, 18–230 Ciechanowiec

NAZWA RYSUNKU: RZUT PIWNICY

INSTALACJE ELEKTRYCZNE:	PODPIS:
mgr inż. Wojciech Grudziński BŁ/138/92	

SKALA:	DATA:	NR RYSUNKU:
1:100	10.12.2018	1