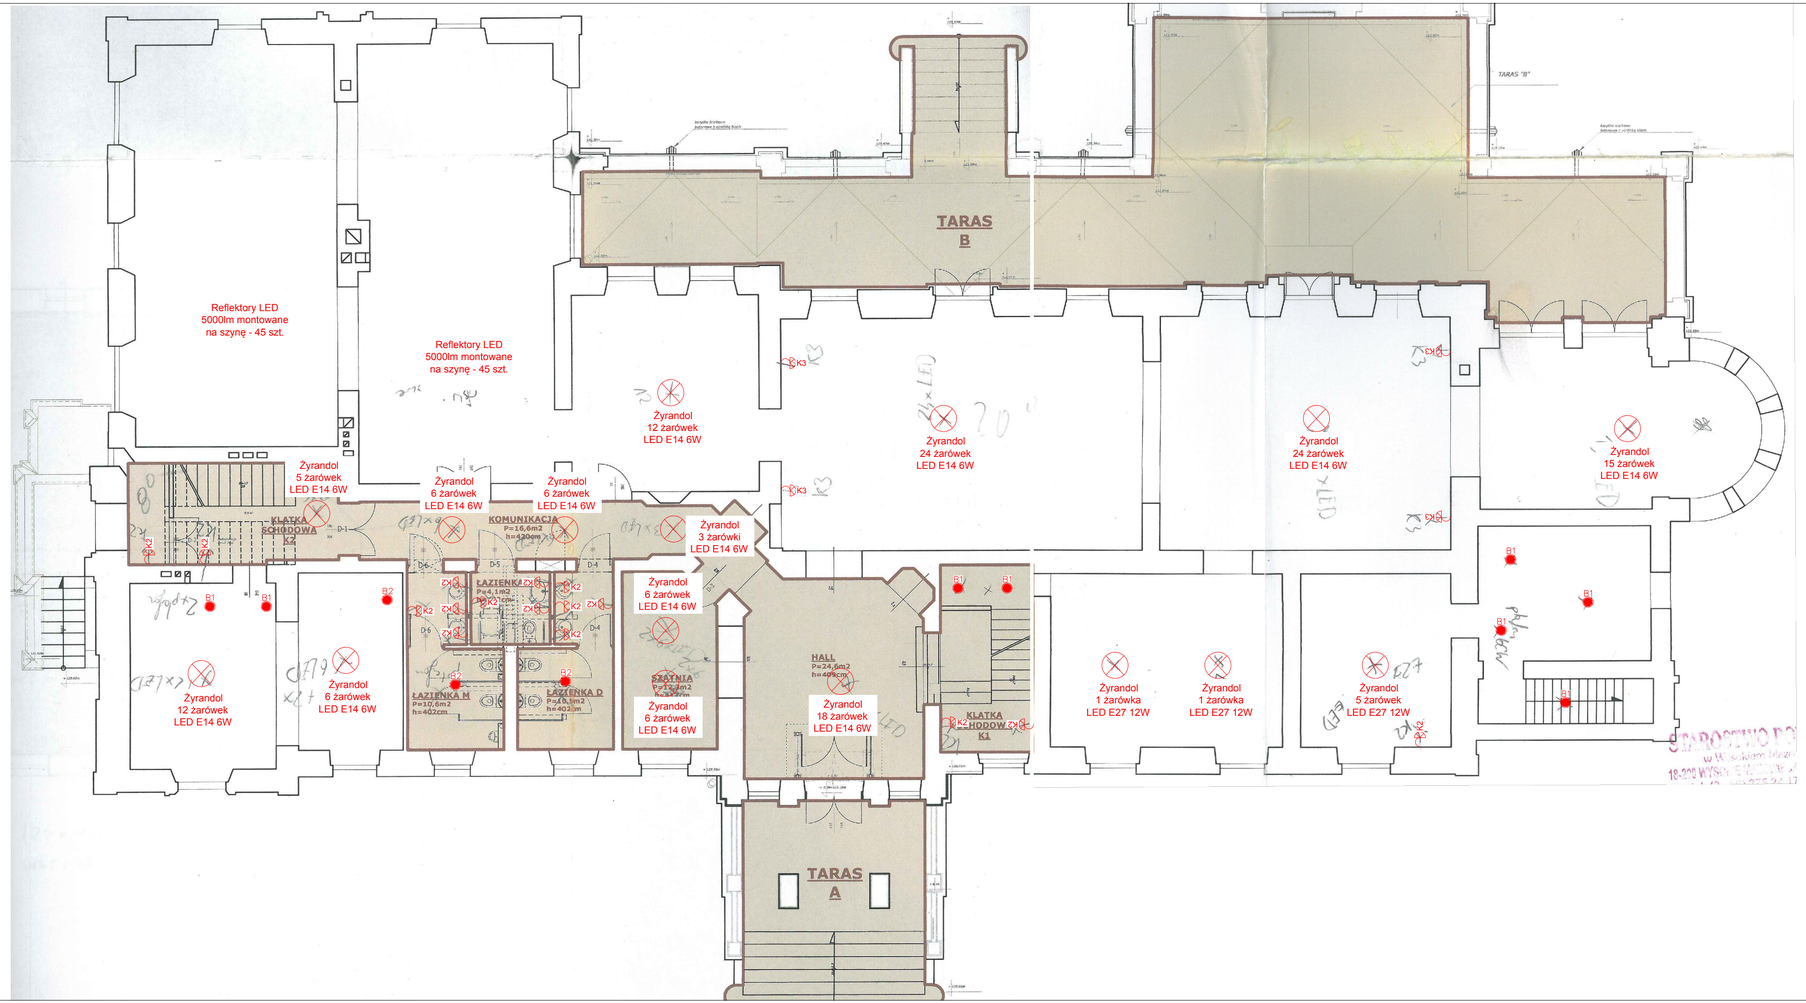

LEGENDA

- Istn. żyrandol – wymiana żarówek
- K2 Istn. kinkiet – wymiana 2 żarówki LED E14 6W
- K3 Istn. kinkiet – wymiana 3 żarówki LED E14 6W
- B1 PLAFON LED IP20 3000lm 18W – wymiana oprawy
- B2 PLAFON LED IP44 3000lm 18W – wymiana oprawy
- A1 OPRAWA LED 2600LM IP65 840 17W – wymiana oprawy
- A2 OPRAWA LED 5200LM IP65 840 34W – wymiana oprawy
- A3 OPRAWA LED 5200LM IP20 840 34W – wymiana oprawy

ARCH-EKO PROJEKT JOLANTA KOTOWSKA
ul. Kołłątaja 15/17, 15-774 Białystok
www.arch-eko.pl

PROJEKT WYKONAWCZY WYMIANY OŚWIETLENIA W BUDYNKU UŻYTECZNOŚCI PUBLICZNEJ ZLOKALIZOWANEGO NA TERENIE MUZEUM ROLNICTWA IM. KS. KRZYSZTOFA KLUKA W CIECHANOWCU – PAŁAC

ADRES: ul. Pałacowa 5, 18-230 Ciechanowiec, dz. nr 1753/2 jedn. ewid. 201302_4 Ciechanowiec, obręb 0005

INWESTOR: Muzeum Rolnictwa im. Ks. Krzysztofa Kluka ul. Pałacowa 5, 18-230 Ciechanowiec

NAZWA RYSUNKU: Rzut parteru – instalacje oświetleniowe

INSTALACJE ELEKTRYCZNE: mgr inż. Wojciech Grudziński Bł./138/92

PODPIS:

SKALA:	DATA:	NR RYSUNKU:
1:100	10.12.2018	E1