


CHATA RADZISZEWO  
LOKALIZACJA FUNDAMENTU KOTŁA  
SKALA 1:50

UWAGA:  
LOKALIZACJA WG PROJEKTU SANITARNEGO

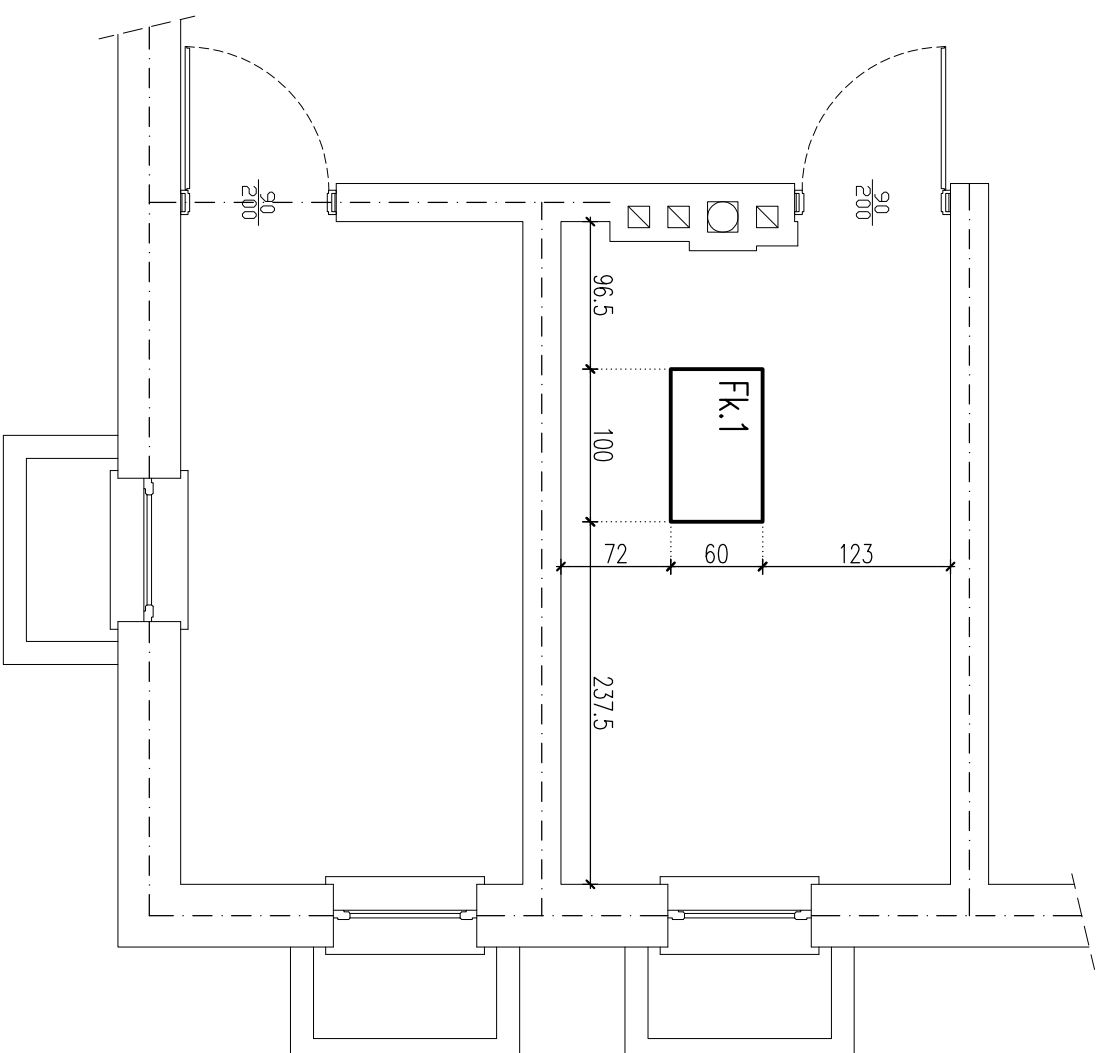

PROJEKT BUDOWLANY  
PRZEBUDOWY (MODERNIZACJI)  
KOTŁOWNI OLEJOWYCH NA  
TERENIE MUZEUM ROLNICTWA

BUDOWA:

MUZEUM ROLNICTWA  
IMI. KS. KRZYSZTOFA KLUKA  
PALACOWA 5, 18-230 CIECHANOWIEC

BRANŻA KONSTRUKCYJNA:

PROJEKTANT: mgr inż. Dariusz Kiluk PDP/0001/POOK04

SPRAWDZAJĄCY: mgr inż. Anna Kiluk PDL/0066/POOK07

TEMA: CHATA RADZISZEWO. LOKALIZACJA  
FUNDAMENTU POD KOCIOŁ

SKALA: 1:50 NR RYSUNKU: K01

DATA: GRUDZIEŃ 2018