



STROPY WYLEWANE PIWNIC Skala 1:33,3


POZ.3/0 STROP WYLEWANY mb.5.40

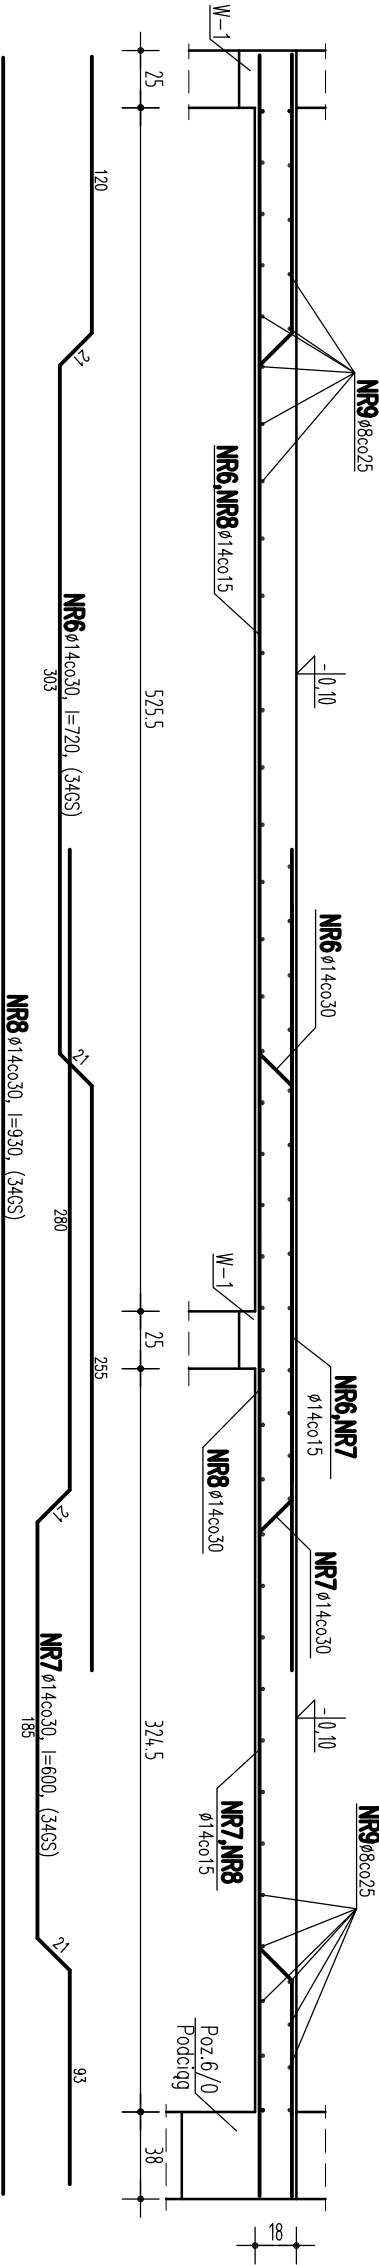


POZ.4/0 STROP WYLEWANY mb.1.50

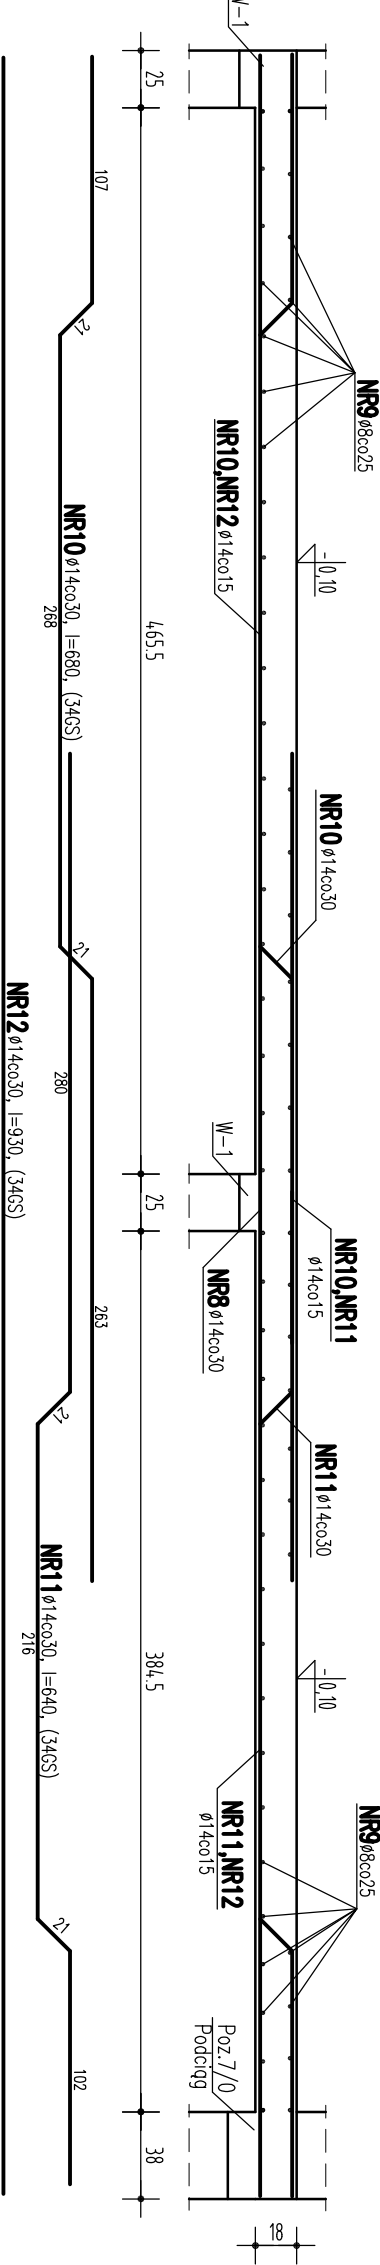


POZ.5/0 STROP WYLEWANY mb.9.60

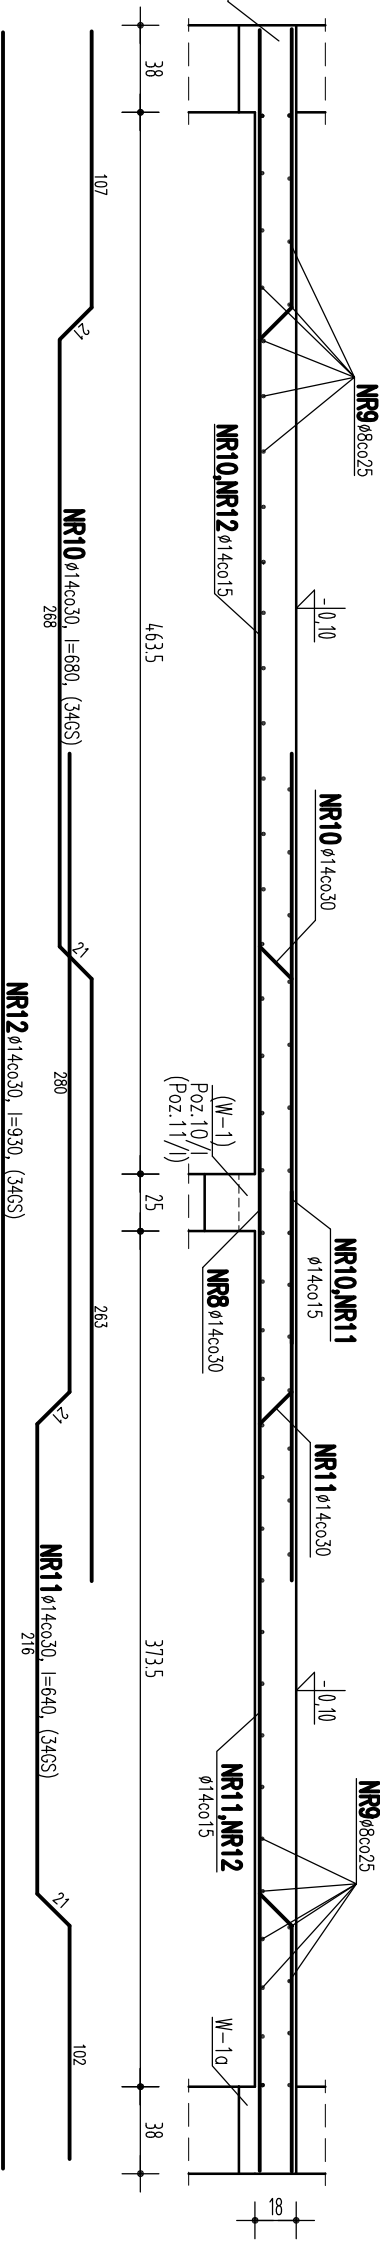

POZ.1/0 STROP WYLEWANY mb.12.4

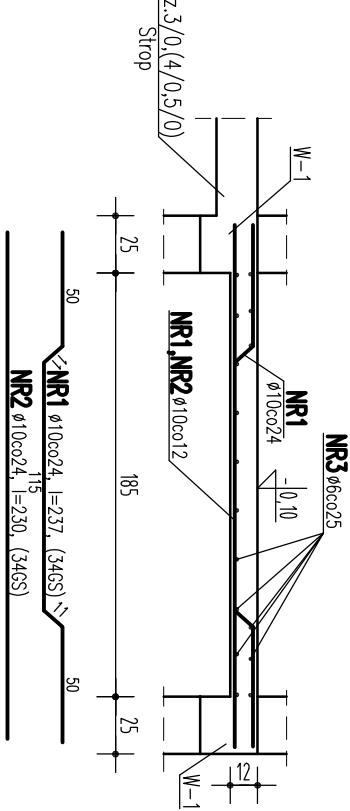

POZ.2/0 STROP WYLEWANY mb.4.20

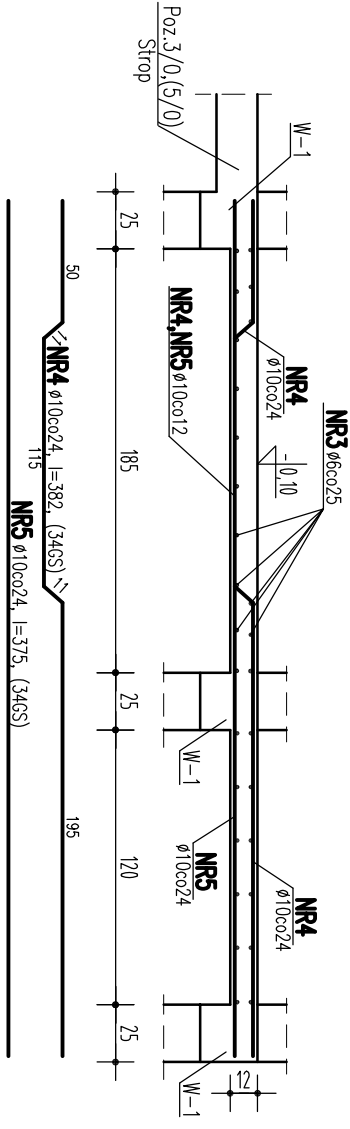

BETON B20
STAL A-0,A-III

| | | | |
|---|--|--------------------|--|
| wparuk@op.pl, tel (65) 67 62 916, 0608 -366-223 | | TEMAT | |
| PROJEKT KONSTRUKCJI | | OBIEKT | |
| CENTRALNY MAGAZYN ZBIORÓW Z ZAPLECZEM TECHNICZNYM MUZEUM ROLNICTWA IM. KS. K. KLUKA W CIECHANOWCU | | SKALA | |
| Poz.1/0, 2/0, 3/0, 4/0, 5/0 Stropy żelbetowe wylwane | | RYSUNEK | |
| AUTOR / KONSTRUKCJA : mgr inż. Wiesław Paruk (Bł. 109/90) | | DATA | |
| WSPRACUJĄCY: Halina Paruk | | 20 czerwca 2008 | |
| SPRAWOZDAJĄCY / KONSTRUKCJA : mgr inż. Marek Ruciński (Bł. 197/66) | | PODPIS | |
| PROJEKT stworzony programem autorstwa - zgodnie z Listem o Prawie Autorskim i prawach pokrewnych - DZI.24.poc.63 z dn. 04.02.1994r. Powołanie robót lub rozpowszechnienie bez zezwolenia autora projektu - ZABRODZONE | | NR RYS. | |
| | | 7 | |