



RZUT TARASU OD STRONY POŁUNIOWO-WSCHODNIEJ

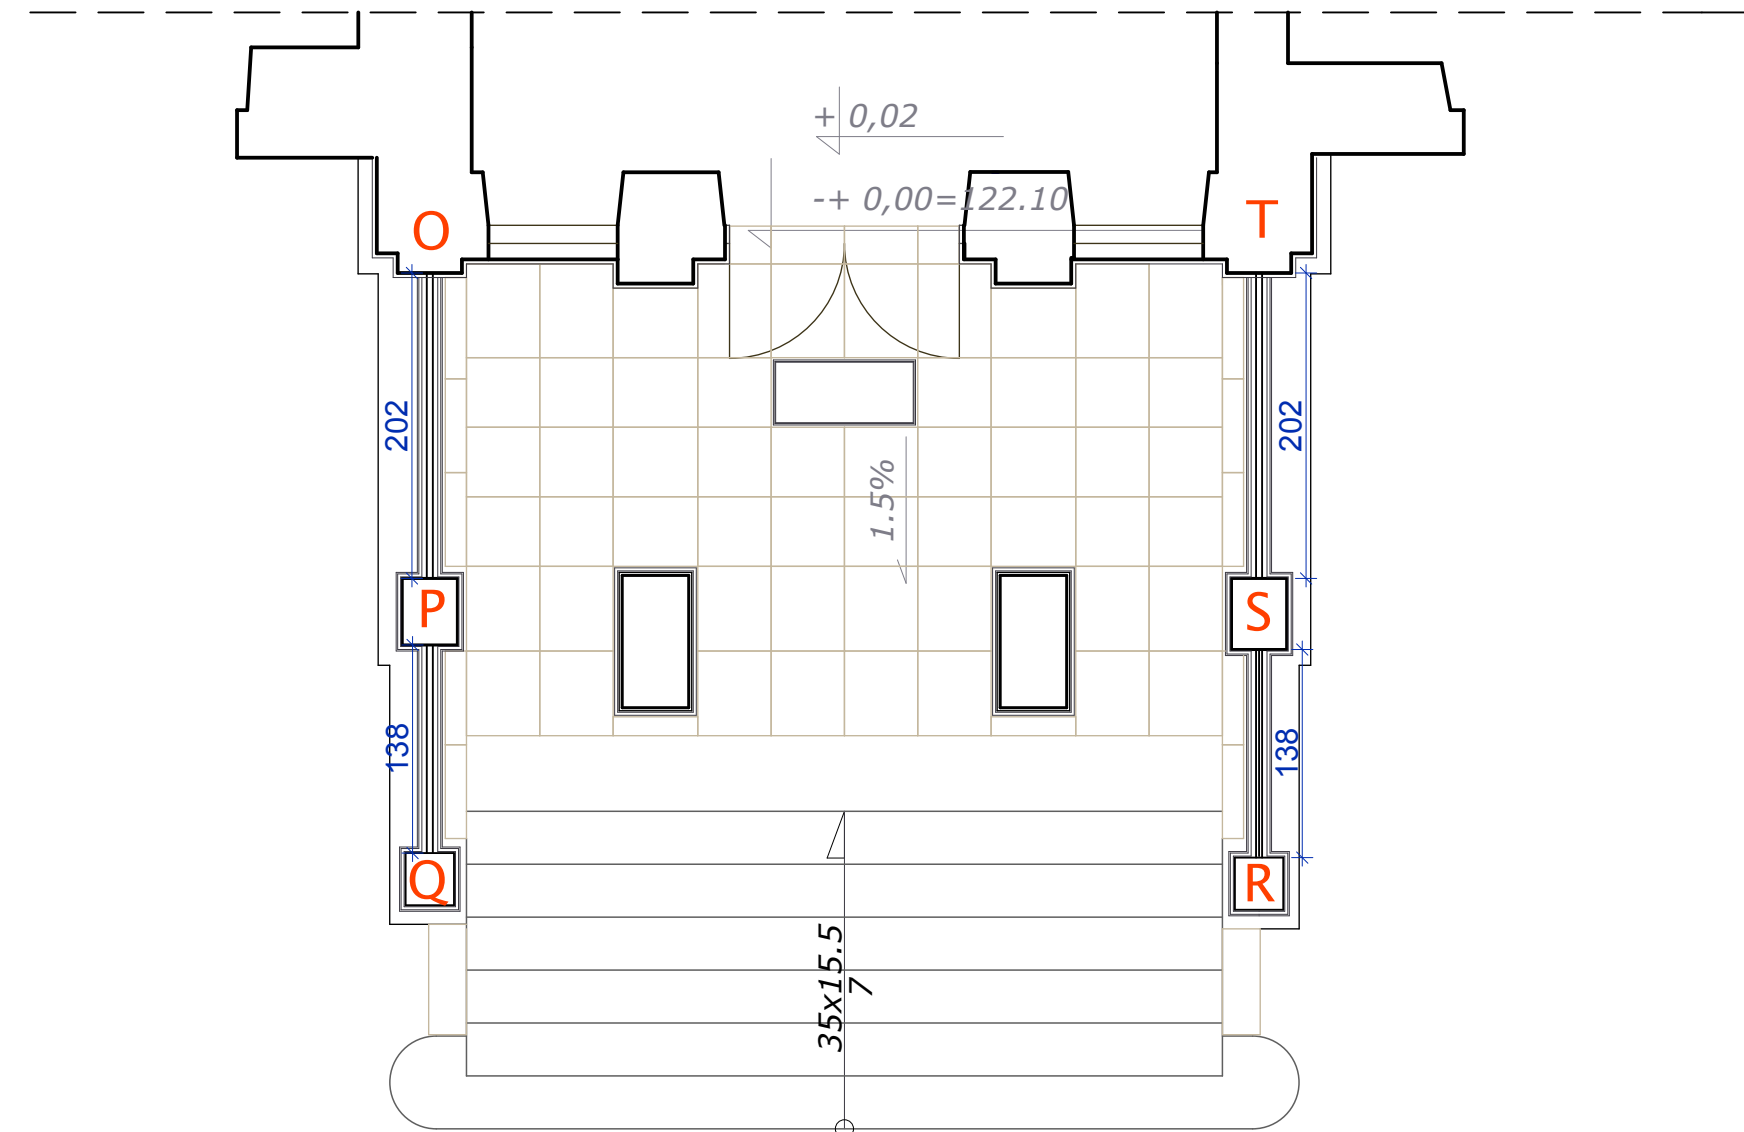

WEJŚCIE GŁÓWNE- RZUT

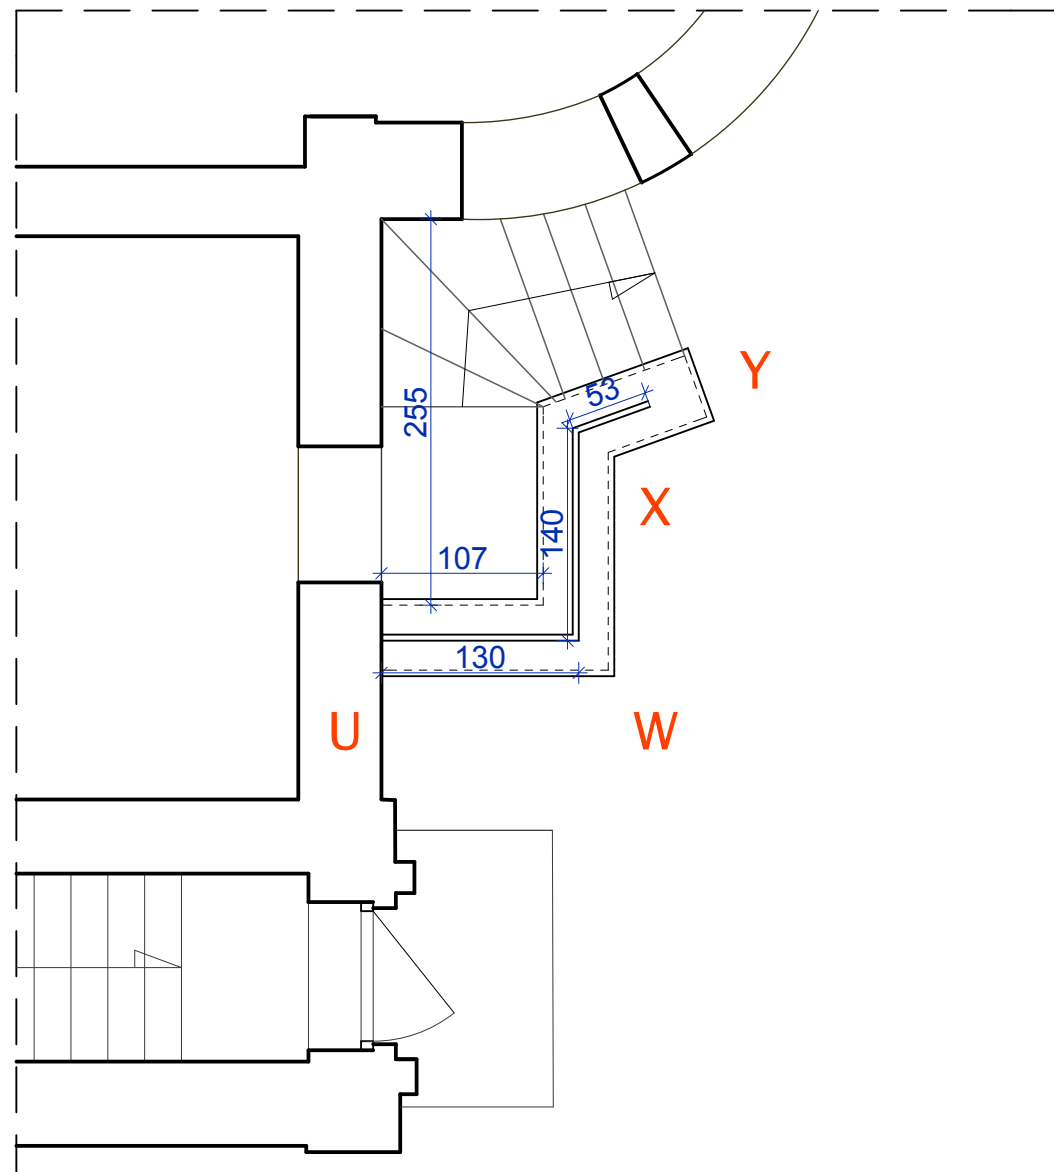

ZEJŚCIE DO PIWNICY
OD STRONY PŁD-ZACH - RZUT

UWAGA:
Przed wykonaniem
elementów stalowych balustrad
wymiary każdego przęsła
sprawdzić w naturze

	AUTORSKA PRACOWNIA PROJEKTOWA arch. Agnieszka Urszula Duda	
	15-430 Białystok ul. Przejazd 2A lok. 402; tel. 85 746 42 00	DATA
INWESTOR	Muzeum Rolnictwa im. ks. K. Kluka w Ciechanowcu ul. Pałacowa 5, 18-230 Ciechanowiec	28.12.2017
OBIEKT	REMONT ELEWACJI PAŁACU STARZEŃSKICH NA TERENIE MUZEUM ROLNICTWA IM. KS. K. KLUKA W CIECHANOWCU	SKALA
TEMAT	PROJEKT BUDOWLANY	1:50
RYSUNEK	RZUTY TARASÓW	NR RYS.
PROJEKTANT	mgr inż. arch. Agnieszka Duda upr. proj. arch. Nr BL/21/90, PD- nr-0099	2
WSPÓŁPRACA	mgr inż. arch. Urszula Kryńska mgr inż. arch. Gabriela Kuczyńska mgr inż. arch. Katarzyna Przyjemna	NR STR.