


UWAGA:
Przed wykonaniem elementów stalowych balustrad wymiary każdego przęsła sprawdzić w naturze

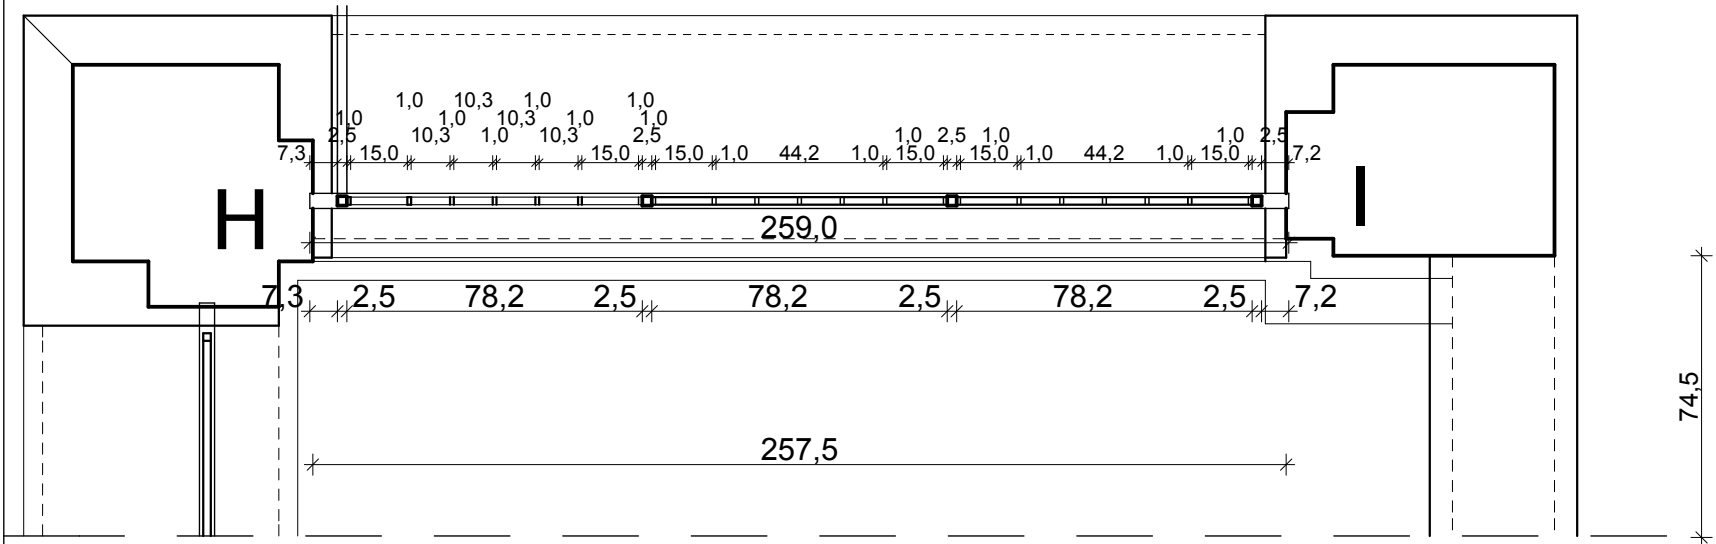

WYKAZ STALI DO BALUSTRADY - przęsło H-I
TARAS od strony południowo-zach. sztuk 1

NR	PRZEKRÓJ	DŁUGOŚĆ m	ILOŚĆ szt.	DŁ. CAŁK. m	MASA kg/m	CIEŻAR kg
1	40x27x2,5	2,69	1	2,69	2,31	6,21
2	25x25x2,5	0,66	4	2,64	1,64	4,33
3	25x20x2	2,49+2,57	2	5,06	1,28	6,48
4	20x15x2	0,78	6	4,68	0,967	4,53
5	20x10x2	0,50	21	10,50	0,81	8,50
6	20x20	1,50	6	9,00	3,14	28,26
RAZEM						58,31

WYKAZ STALI CAŁOŚCIOWY
oraz POSZCZEGÓLNYCH ELEMENTÓW BALUSTRAD

		WEJŚCIE GŁÓWNE		TARAS		SCHODY TARASOWE		ZEJŚCIE DO PIWNICY		
NAZWA ELEMENTU	PRZEKRÓJ	ILOŚĆ szt. DŁ. CAŁK. m	CIEŻAR kg	ILOŚĆ szt. DŁ. CAŁK. m	CIEŻAR kg	ILOŚĆ szt. DŁ. CAŁK. m	CIEŻAR kg	ILOŚĆ szt. DŁ. CAŁK. m	CIEŻAR kg	
1. PORĘCZ	40x27x2,5	6,74	15,58	31,22	72,12	6,42	14,83	3,15	7,28	109,81
2. SŁUPKI	25x25x2,5	10,77	17,66	38 szt. 25,84	42,38	8 szt. 5,94	9,74	4 szt. 2,56	4,20	73,98
3. MOCOWANIE POZIOME	25x20x2	—	—	60,30	77,18	12,60	16,13	—	—	93,31
4. PRETY POZIOME	20x15x2	11,60	11,20	56,34	54,48	12,12	11,72	5,90	5,70	83,10
5. PRETY PIONOWE	20x10x2	26,32	21,32	256 szt. 128,00	103,68	60 szt. 31,20	25,27	27 szt. 13,50	10,94	161,21
6. ELEMENT DEKORACYJNY	20x20	12 szt. 18,00	56,52	58 szt. 87,00	273,18	12 szt. 18,00	56,52	4 szt. 6,00	18,84	405,06
		122,28		623,02		134,21		46,96		926,47

AUTORSKA PRACOWNIA PROJEKTOWA
arch. Agnieszka Urszula Duda

INWESTOR

Muzeum Rolnictwa im. ks. K. Kluka w Ciechanowcu
ul. Pałacowa 5, 18-230 Ciechanowiec

OBIEKT

REMONT PAŁACU STARZEŃSKICH NA TERENIE MUZEUM ROLNICTWA IM. KS. K. KLUKA W CIECHANOWCU

TEMAT

PROJEKT BUDOWLANY

PROJEKTANT

mgr inż.arch. Agnieszka Duda
upr. proj. arch. Nr BŁ/21/90, PD- nr-0099

WSPÓŁPRACA

mgr inż.arch. Urszula Kryńska
mgr inż.arch. Gabriela Kuczyńska
mgr inż.arch. Katarzyna Przyjemńska

DATA

28.12.2017

SKALA

1:20

NR RYS.

10

NR STR.