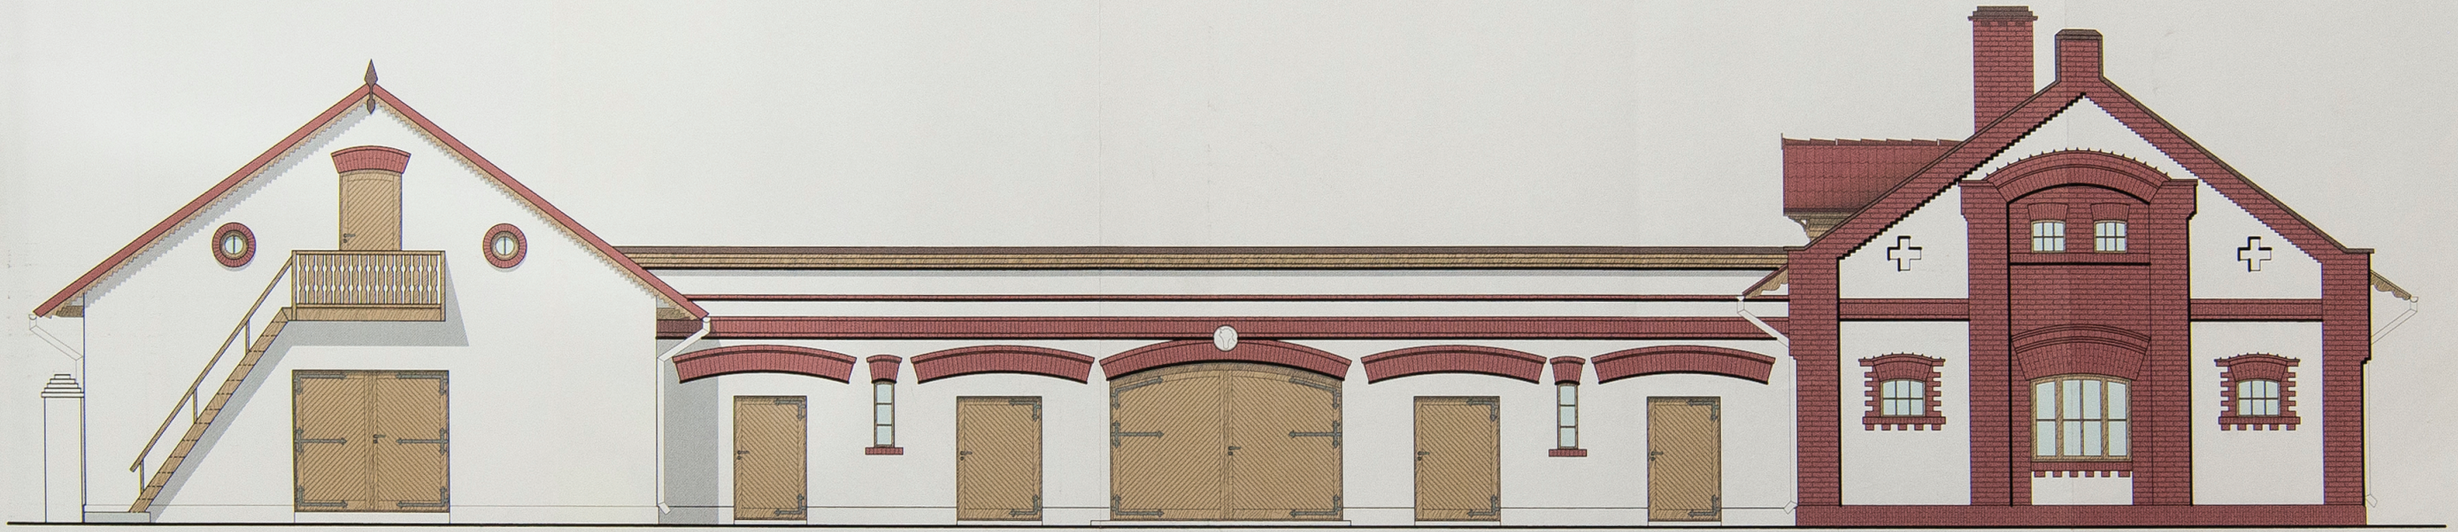

ELEWACJA F 1:50

rodzaj wyrobu
cecha
schemat

mgr inż. arch. Tomasz Rogala
Uprawnienia budowlane do [illegible]
bez ograniczeń w specjalności [illegible]
i kwalifikacje robotnicze [illegible]
w specjalności [illegible]
nr ewid. [illegible]

AUTORSKA PRACOWNIA PROJEKTOWA arch. Agnieszka Duda	
INWESTOR	Muzeum Rolnictwa im. ks. K. Kluka w Ciechanowcu ul. Pałacowa 5, 18-230 Ciechanowiec
OBIEKT	BUDYNEK STAJNI
TEMAT	PROJEKT REMONTU STAJNI
RYSUNEK	ELEWACJA F
PROJEKTANT	mgr inż.arch. Agnieszka Duda upr.proj.arch.Nr BŁ/21/90
WSPÓŁPRACA	mgr inż.arch. M.Magdziak
INST. ELEKTR.	inż.Janusz Karski BŁ-424/74 P.I.I.B PDL/IE/0600/01
INST. SANITAR.	mgr inż. M. Pucikowski BŁ/144/88 P.I.I.B PDL/IS/1189/01
NR RYS	14/19
SKALA	1: 50
DATA	20.02.2007