


33 44

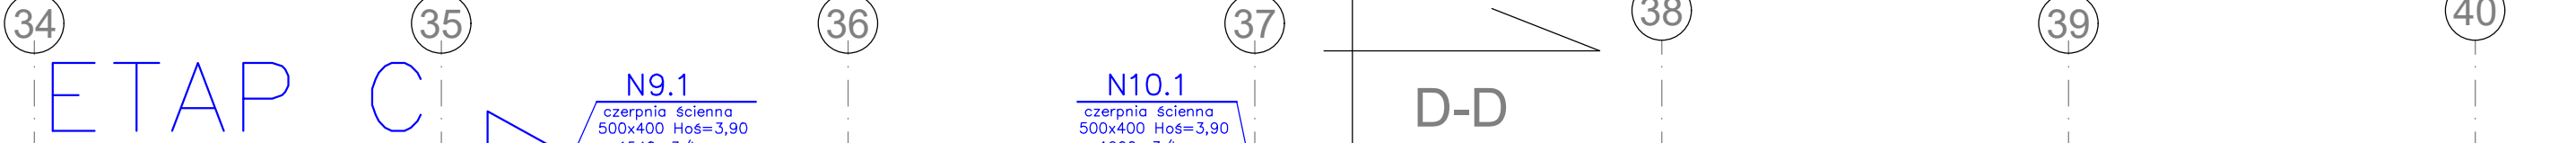

33 44

	BUDYNEK CENTRALNEGO MAGAZYNU ZBIORÓW MUZEALNYCH Z FUNKCJĄ WYSTAWIENICZĄ WRAZ Z ZARZĄDZENIEM KONSERWATORSKIM I EDUKACYJNĄ, PARKING NA 60 MIEJSC POSTOJOWYCH; INDYWIDUALNE, EKOLOGICZNE OCZYSZCZANIE ŚCIEKÓW O WYDAJNOŚCI DO 5 m³ NA DOBĘ; BUDYNEK MAGAZYNU SPRZĘTU ROLNICZEGO ORAZ ZADASZENIE MAGAZYNOWE	NR 2/5 W-2
NADZWA I ADRES OBLIEKOWANIA		
TYTUŁ (RYZUNKI)	WENTYLACJA RZUT ETAPU B I C	SKALA -
PROJEKTANT:		11 2015
ARCHITEKTURA I KONSTRUKCJA	mgr inż. arch. Andrzej Grajner upr. proj. arch. Nr.B/13/90	
ARCHITEKTURA	mgr inż. arch. Małgorzata Karpowicz	
INFRALEJZA SANTARNE	mgr inż. Beata Berzowska upr. proj. KL-79/2001	
SPRZĄDKACZ PROJEKT INFRALEJZA SANTARNE	mgr inż. Barbara Królak upr. bud. MA2/011/POOS/06	