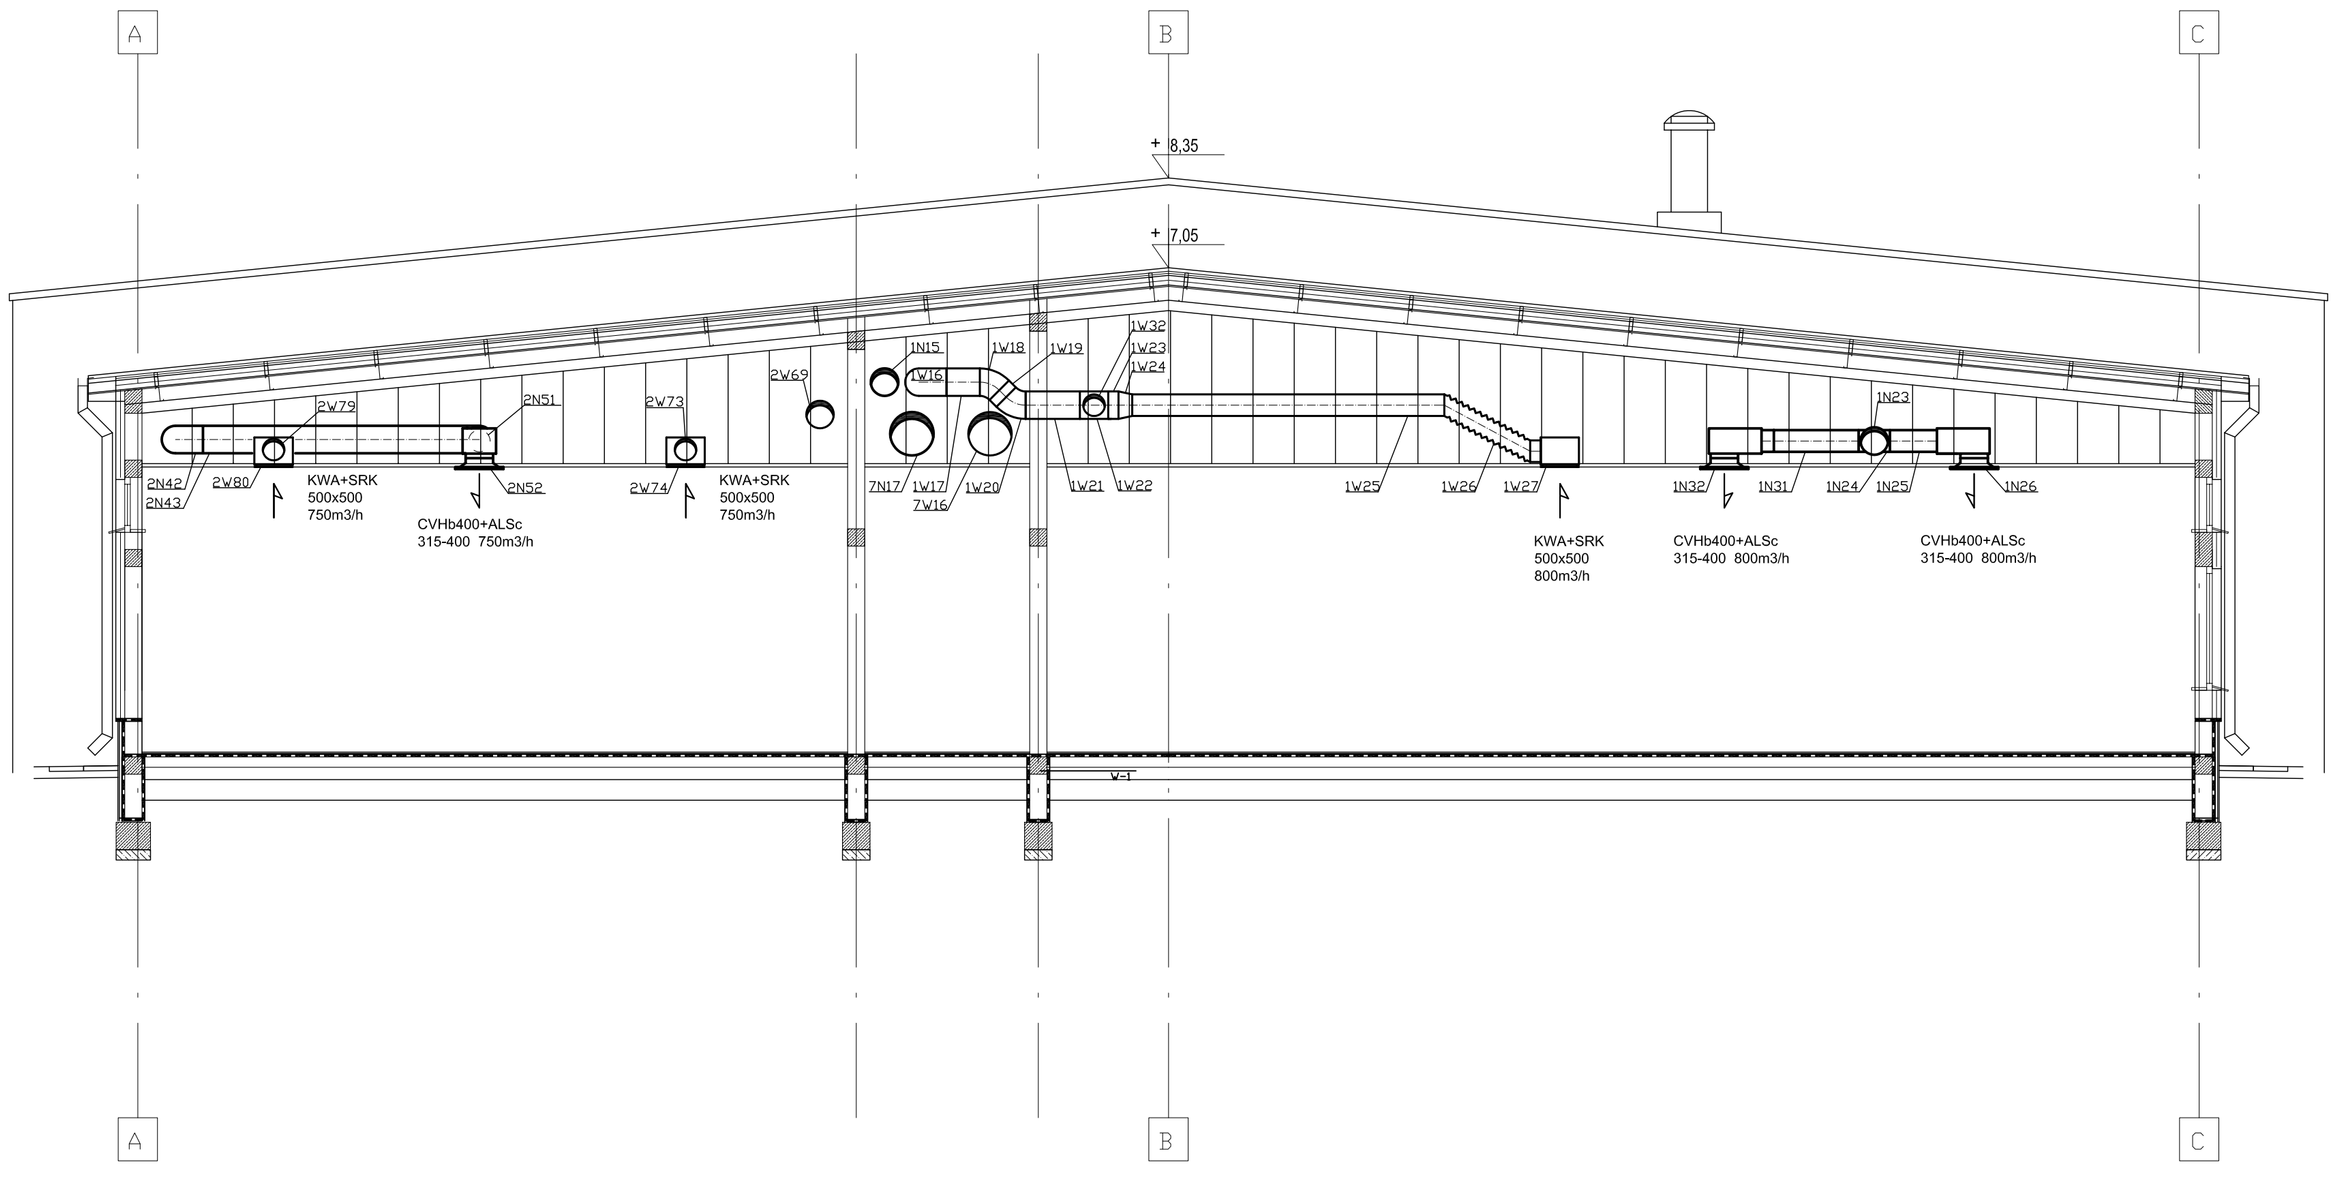

PRZEKRÓJ C-C SKALA 1:75

"CLIMATECH" SŁAWOMIR HANKOWSKI
15-688 Białystok, ul. Przędzalniana 8, tel: 516-141-800, e-mail:climatech@bialnet.pl

NAZWA PROJEKTU	PROJEKT WYKONAWCZY INSTALACJI WENTYLACYJNEJ, KLIMATYZACYJNEJ I PODŁĄCZENIA CZYNNIKÓW W MUZEUM ROLNICTWA IM. KS. KRZYSZTOFA KLUKA W CIECHANOWCU NR EW. GR. 528/3			
ADRES	CIECHANOWIEC, NR EW. GR.528/3			
INWESTOR	MUZEUM ROLNICTWA IM. KS. KRZYSZTOFA KLUKA			
	IMIĘ I NAZWISKO	NR UPR.	DATA	PODPIS
PROJEKTOWAŁ	mgr inż. Sławomir Hankowski	PDL/0041/ POOS/04	28.02.2008	
WSPÓŁPRACA	Dariusz Miszkiel		28.02.2008	
SPRAWDZIŁ	mgr.inż. Andrzej Falkowski	PDL/0027/ PWOS/05	28.02.2008	
UMOWA	NR PROJEKTU	BRANŻA INSTALACJE SANITARNE	STADIUM P.W.	SKALA 1:75
TYTUŁ RYSUNKU	**PRZEKRÓJ C-C**			RYS. NR. S5

NINIEJSZY PROJEKT CHRONIONY JEST PRAWEM AUTORSKIM. RYSUNEK ANI ŻADEN JEGO FRAGMENT NIE MOGĄ BYĆ REPRODUKOWANE, POWIELANE LUB WYKORZYSTYWANE DO INNYCH CELÓW BEZ PISEMNEJ ZGODY AUTORÓW.