




**POZ.6/0 PODCIĄG SZT.1**

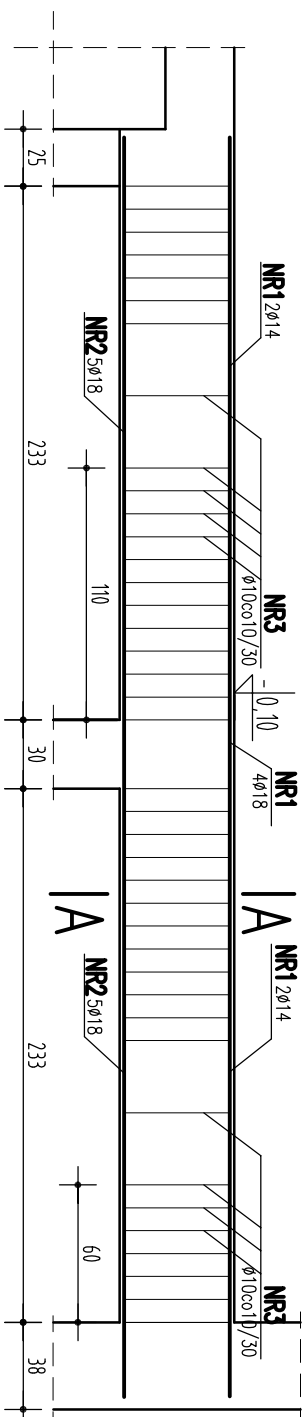


**PRZEMKÓJ A-A**

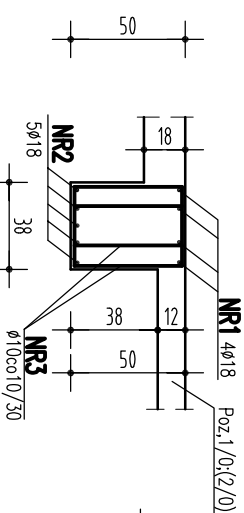


**PRZEKRÓJ B-B**

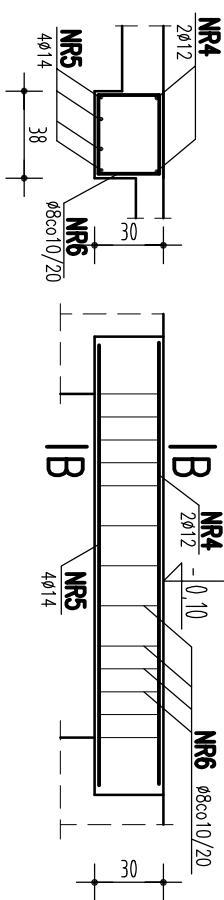


# Poz.7/0 Podciąg szt.1

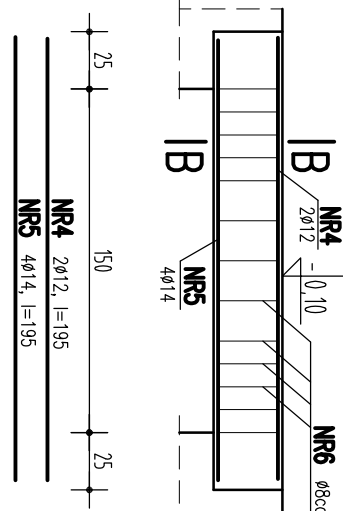


# Poz.10/0 Podciąg szt.1

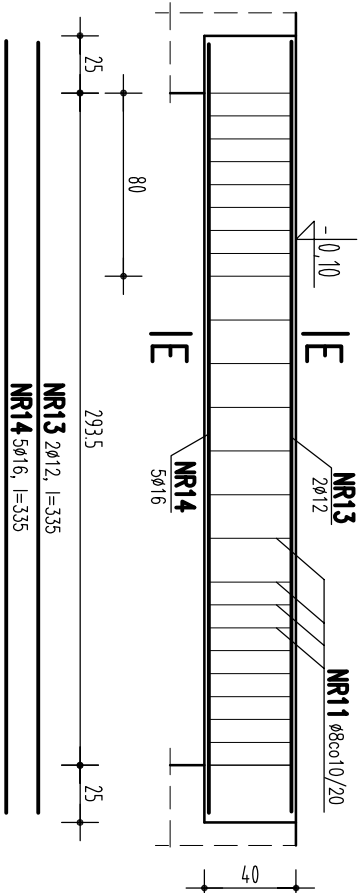


**PRZEKRÓJ E-E**

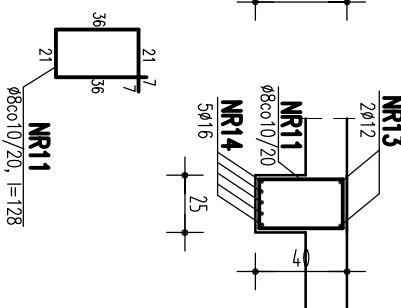


# Poz.9/0 Podciąg szt.1

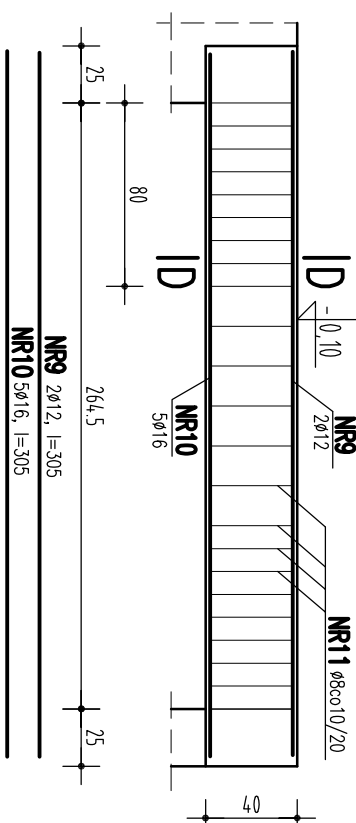


## PRZEKRÓJ D-D

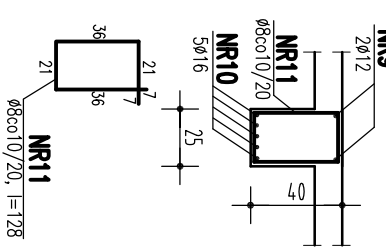


# Poz.11/0 Podciąg szt.1

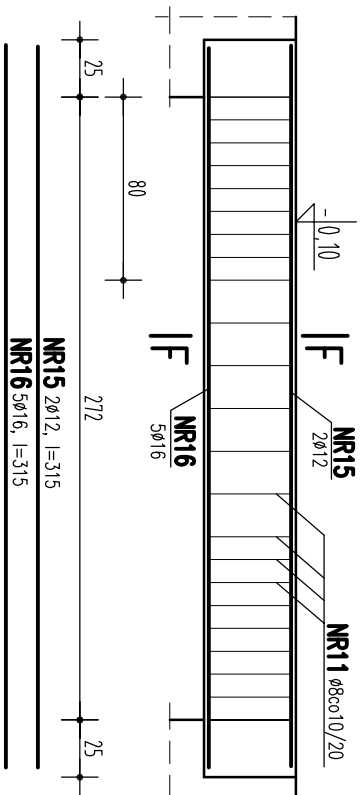


PRZEKRÓJ F-F

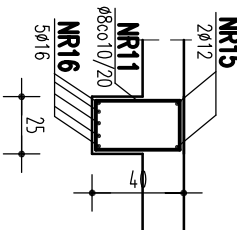


**Poz.8/0 Podciąg szt.1**

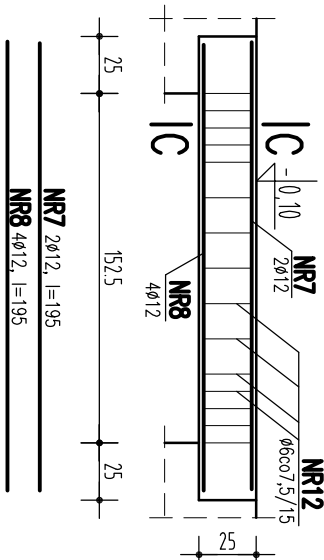

## PRZEKRÓJ C-C

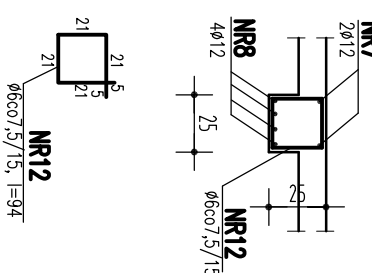

**BETON**      **B20**  
**STAL**      **A-0, A-III**

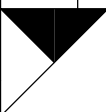wparunk@op.pl, tel (65) 67 62 916, 0608-366-223	
<b>PROJEKT KONSTRUKCJI</b>	
CENTRALNY MAGAZYN ZBIORÓW Z ZAPLECZEM TECHNICZNYM MUZEUM ROLNICTWA IM. K.S. K. KLUKA W CIECHANOWCU	
	
TEMAT	OBJEKT
SKALA	
Poz. 6/0, 7/0, 8/0, 9/0, 10/0, 11/0	
<b>Podciagi</b>	
AUTOR / KONSTRUKCJA : mgr inż. Wiesław Paruk (Bł. 109/90)	
WSPŁ. PRACA : Halina Paruk	
SPRAWDZAJĄCY / KONSTRUKCJA : mgr inż. Marek Ruchalski (Bł. 197/66)	
PROJEKT stworzony programem AutoCAD - zgodnie z Ustawą o Prawie Autorskim i prawach pokrewnych 02.11.2023, 12:02:53 z on. 02.11.2023, 12:02:53. Rozwinięcie obiektu lub jego fragmentu bez zgody autora projektu - ZŁAMANIE	
28 luty 2008	
PODPIS NR RYS.	
9	