



przekrój A-A

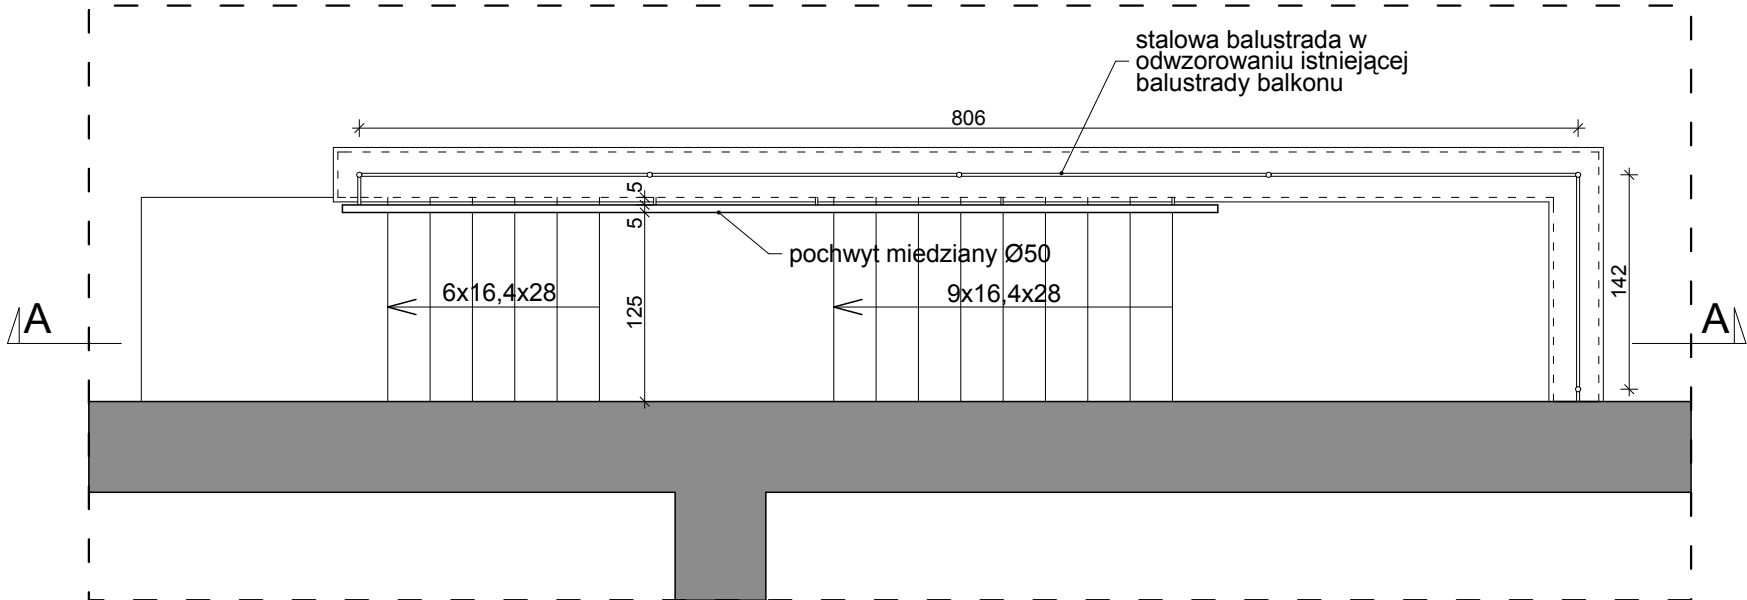

rzut

UWAGA!
Wymiary należy sprawdzić w naturze.
Wszystkie zmiany należy konsultować
z autorem projektu.

	AUTORSKA PRACOWNIA PROJEKTOWA arch. Agnieszka Urszula Duda		
15-430 Białystok ul. Przejazd 2A lok. 402; tel. 85 746 42 00			
INWESTOR	Muzeum Rolnictwa im. ks. K. Kluka 15-230 Ciechanowiec, ul. Pałacowa 5		
OBIEKT	Remont elewacji budynku dawnej oficyny na terenie Muzeum Rolnictwa w Ciechanowcu na cz. działki o nr ewid. gr 1753/2 w Ciechanowcu		
TEMAT	PROJEKT BUDOWLANY		DATA styczeń 2018
RYSUNEK	BALUSTRADA SCHODÓW ZEWN. DO PIWNICY		SKALA 1:50
PROJEKTANT	mgr inż. arch. Agnieszka Duda upr. proj. arch. Nr BŁ/21/90, PD- nr-0099		NR RYS 9
WSPÓŁPRACA	mgr inż. arch. Maria Grabowiecka mgr inż. arch. Urszula Kryńska mgr inż. arch. Gabriela Kuczyńska mgr inż. arch. Katarzyna Przyjemka		