


LEGENDA

- Inst. kanalizacji
- Inst. wodociągowa
- Inst. CWU

Grzejniki CO

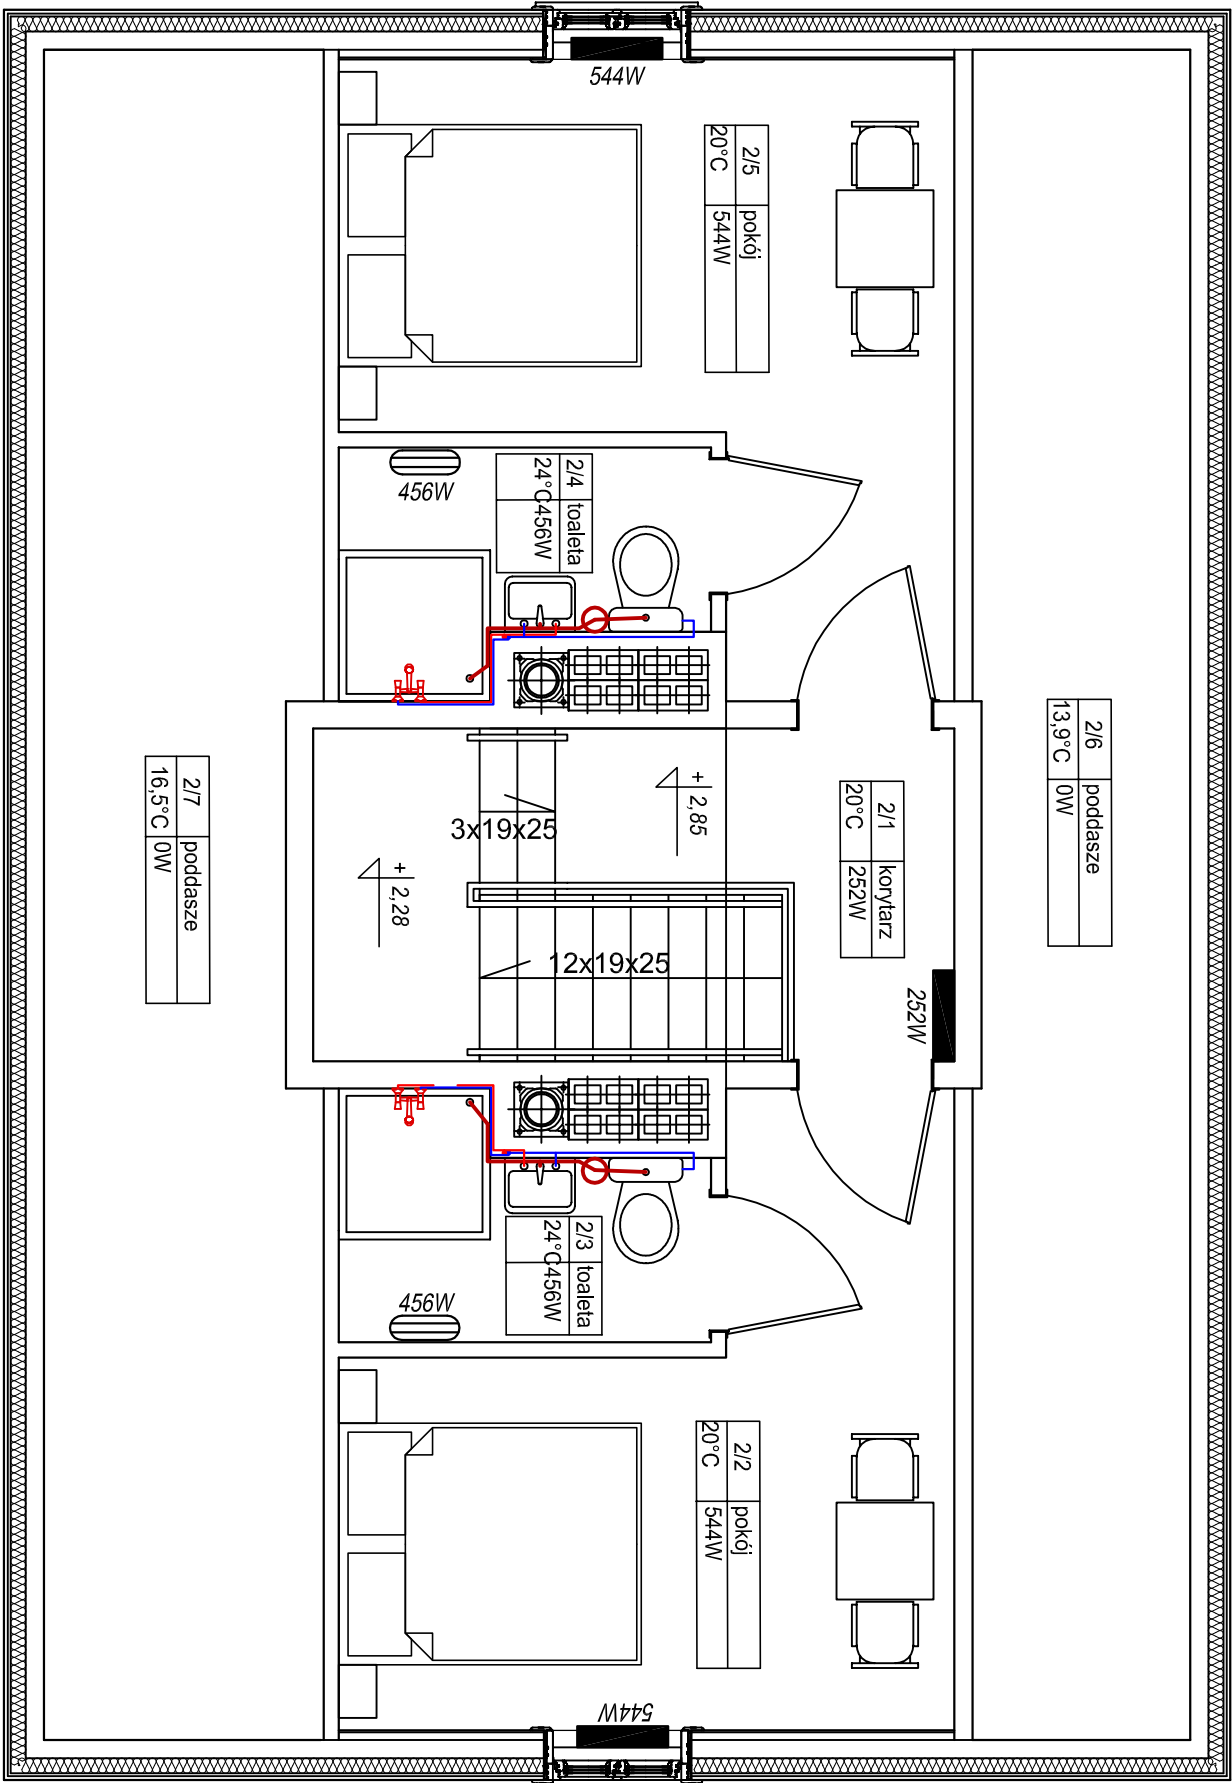

NAZWA I ADRES OBIEKTU BUDOWLANEGO	Drewniany, jednorodzinny budynek mieszkalny jako eksponat Muzeum Rolnictwa im. ks. Krzysztofa Kulka w Ciechanowcu pod nazwą "Drewniany, wiejski dom z Niemcy Skłodów", 18-230 Ciechanowiec, ul. Palacowa 5, Działka nr geod. 1753/2	NR RYS IS-5
TYTUŁ RYSUNKU	PROJEKT TECHNICZNY RZUT PODDASZA-INSTALACJE	SKALA 1:50
PROJEKTANCI:		30 września 2020
INST SANIT	inż. Jacek Filipczak upr. nr MAZ/0202/PWOS/11	