



**PRZEKRÓJ A-A**

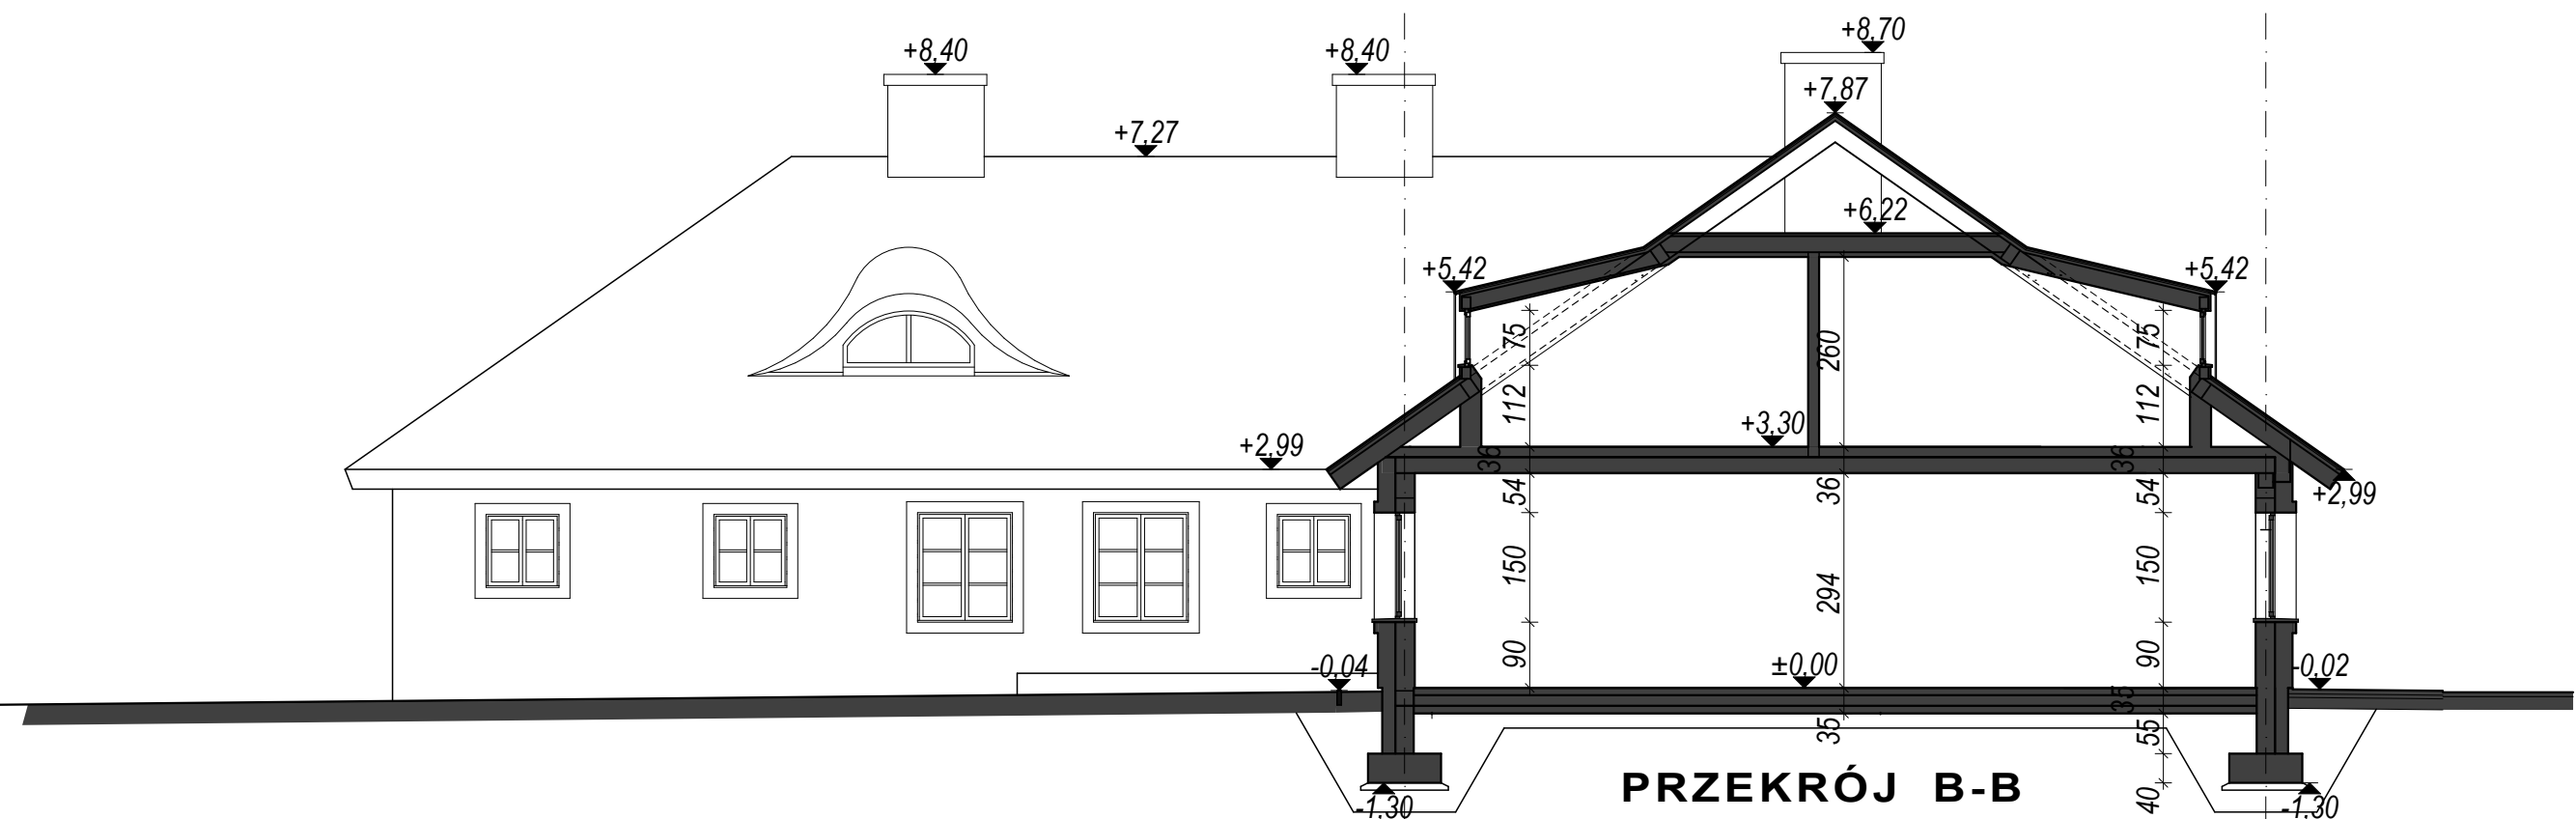

**PRZEKRÓJ B-B**

PRZEKROJE skala 1:100 rys. nr 6

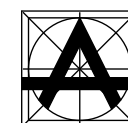

**AUTORSKA PRACOWNIA PROJEKTOWA**  
arch. Agnieszka Urszula Duda

15-430 Białystok ul. Przejazd 2A lok. 402; tel. 85 746 42 00