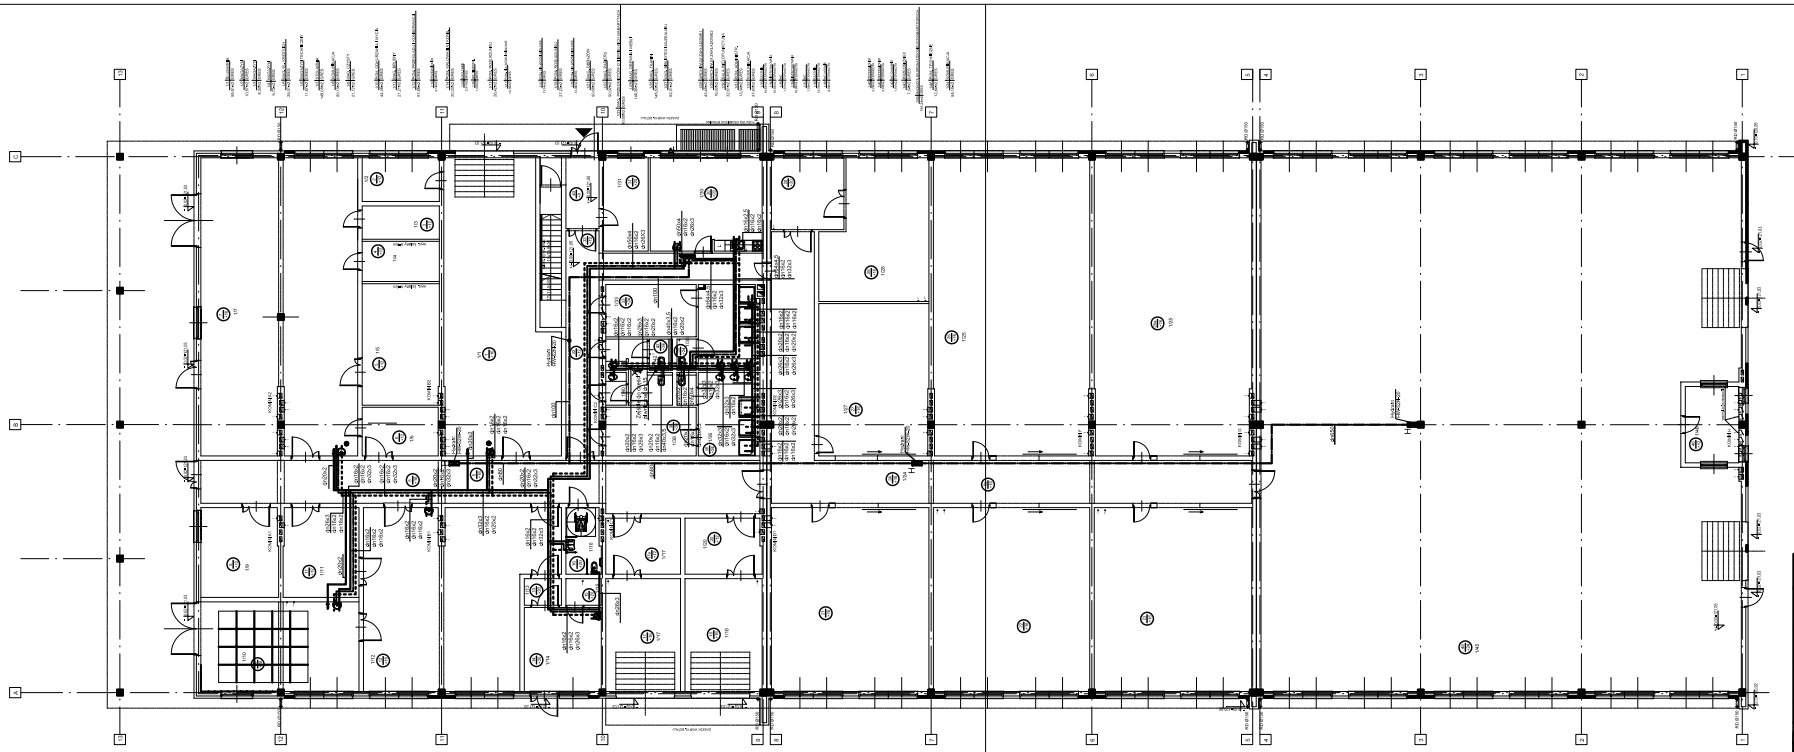

RZUT INSTALACJI WODY ZIMNEJ, CIEPŁEJ, CYRKULACJI P.POŻ

LEGENDA

H — Hydrant przeciwpożarowy

Zasilanie hydrantów

Zimna woda

Ciepła woda

Cyrkulacja

"CLIMATECH" SŁAWOMIR HANKOWSKI
41-500 Chorzów, ul. Piastów 9, tel. 516-145-660, e-mail: climatech@tlen.pl

NAZWA PROJEKTU	PROJEKT WYKONAWCZY INSTALACJI WEWNĘTRZNYCH, ZEWNĘTRZNYCH - WOD-KAN, P.POŻ, DESZCZÓWKA W CENTRALNYM MAGAZYNIE ZBIORÓW Z ZAPLECZEM TECHNICZNYM MUZEUM ROLNICTWA JM. KS. KRZYSZTOFA KLUKA W CIECHANOWCU, NR EW. GR.228/3			
ADRES	CIECHANOWIEC, NR EW. GR.228/3			
INWESTOR	MUZEUM ROLNICTWA JM. KS. KRZYSZTOFA KLUKA			
	IMIĘ I NAZWISKO	NR UPR.	DATA	PODPIS
PROJEKTOWAŁ	mgr inż. Sławomir Hankowski	POL/06417/ POOS/04	28.02.2008	
WSPÓŁPRACA	Marzena Nikodinska		28.02.2008	
SPRAWDZIŁ	mgr inż. Andrzej Falkowski	POL/0027/ ZWOS/05	28.02.2008	
UMOWA	NR PROJEKTU	BRANŻA INSTALACJE SANITARNE	STADIUM P.W.	SKALA 1:100
TYTUŁ RYSUNKU	RZUT INSTALACJI WODY ZIMNEJ, CIEPŁEJ, CYRKULACJI P.POŻ			RYS. NR. S2

NINIEJSZY PROJEKT CHRONIONY JEST PRAWEM AUTORSKIM. KOPIOWANIE NIE DOZWOLONE BEZ PISEMNEJ ZGODY AUTORA.