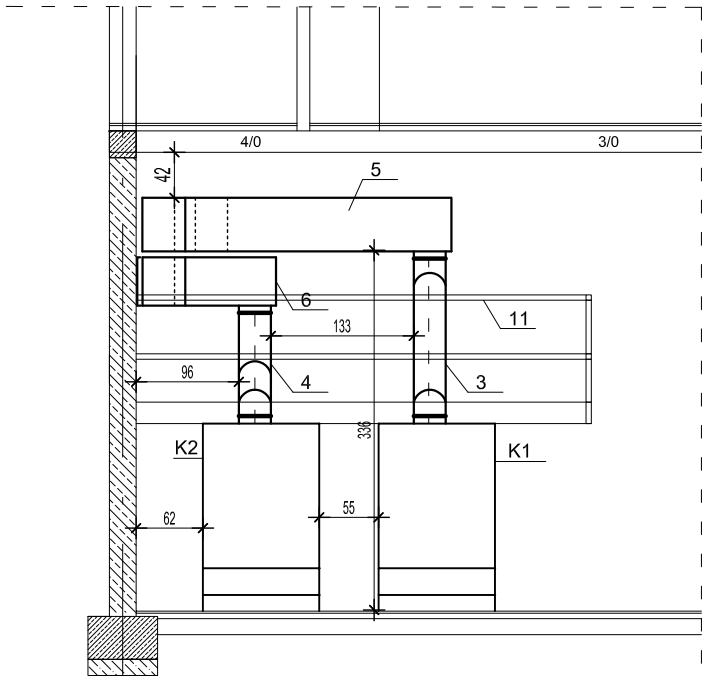

	UKŁAD ODPROWADZENIA SPALINY
1 szt 2	Wbudowany komin ceramiczny murowany 270x400 mm H = 11.0 m
2 szt 2	Wyczystka przewodu kominowego [szczelna] o wymiarach 270x270 mm
3	Czopuch stalowy średnicy 300 mm [spaliny z kotła K1] zaizolowany welna mineralną grub. 5 cm pod płaszczem cementowym L = 2,20 m
4	Czopuch stalowy średnicy 300 mm [spaliny z kotła K2] zaizolowany jak wyżej L = 1,60m
5	Czopuch stalowy 300x500 mm [spaliny z kotła K1] z wyczystką 400x400 mm L = 8,0 zaizolowany jak wyżej
6	Czopuch stalowy 300x450 mm [spaliny z kotła K2] z wyczystką 400x400 mm L = 5,2 zaizolowany jak wyżej.
6A	Wejście czopucha do komina o wymiarze 250x550 mm o długości 450mm
	WENTYKACJA NAWIEWNO WYWIEWNA
7	Murowany przewód wentylacji wywiewnej wyprowadzony ponad dach 140x270 mm
8	Przewód wentylacyjny z blachy ocynkowanej 140x270 L = 3,0
9	Wentylacja nawiewna w składzie: przewód wentylacyjny z blachy ocynkowanej [zetowy] 800x250 L = Wlot do kotłowni 300 mm nad posadką - ramka z siatką , czerpnia żaluzjowa 1,50 m nad poziomem terenu.
	INNE ELEMENTY KOTŁOWNI
10	Studnia schładzająca średnicy 800 mm wysokości 1000 mm Pompą elektryczna do przepompowania wody do instalacji kanalizacyjnej
11	Pomost stalowy wraz z schodami, z blachy ryflowanej z poręczami, służący do transportu opału do zasobników kotłów. Pokrywy zamykające zasobniki - szczelne. Wed og projektu konstrukcyjnego.
12	Przyścienny żurawik z napędem elektrycznym o nośności 50 kG

PRZEKRÓJ 2-2 INSTALACJA ODPROWADZANIA SPALIN

"CLIMATECH" SŁAWOMIR HANKOWSKI
15-688 Białystok, ul. Przędzalniana 8, tel: 516-141-800, e-mail:climatech@bialnet.pl

NAZWA PROJEKTU	**PROJEKT WYKONAWCZY KOTŁOWNI NA PALIWO STAŁE** W CENTRALNYM MAGAZYNIE ZBIORÓW Z ZAPLECZEM TECHNICZNYM MUZEUM ROLNICTWA IM. KS. KRZYSZTOFA KLUKA W CIECHANOWCU NR EW. GR. 528/3			
ADRES	CIECHANOWIEC, NR EW. GR.528/3			
INWESTOR	MUZEUM ROLNICTWA IM. KS. KRZYSZTOFA KLUKA			
	IMIĘ I NAZWISKO	NR UPR.	DATA	PODPIS
PROJEKTOWAŁ	**mgr inż. Andrzej Klcman**	KBUA/ 2801/61	28.02.2008	
SPRAWDZIŁ	**mgr inż. Sławomir Hankowski**	PDL/0041/ POOS/O4	28.02.2008	
UMOWA	NR PROJEKTU	BRANŻA INSTALACJE SANITARNE	STADIUM P.W.	SKALA 1:50
TYTUŁ RYSUNKU	**PRZEKRÓJ 2-2- INSTALACJA ODPROWADZANIA SPALIN**			RYS. NR. S4

NINIEJSZY PROJEKT CHRONIONY JEST PRAWEM AUTORSKIM. RYSUNEK ANI ŻADEN JEGO FRAGMENT NIE MOGĄ BYC REPRODUKOWANE, POWIELANE LUB WYKORZYSTYWANE DO INNYCH CELÓW BEZ PISEMNEJ ZGODY AUTORÓW.