



Poz.21/0 Ściana żelb. piwn. mb 52,7

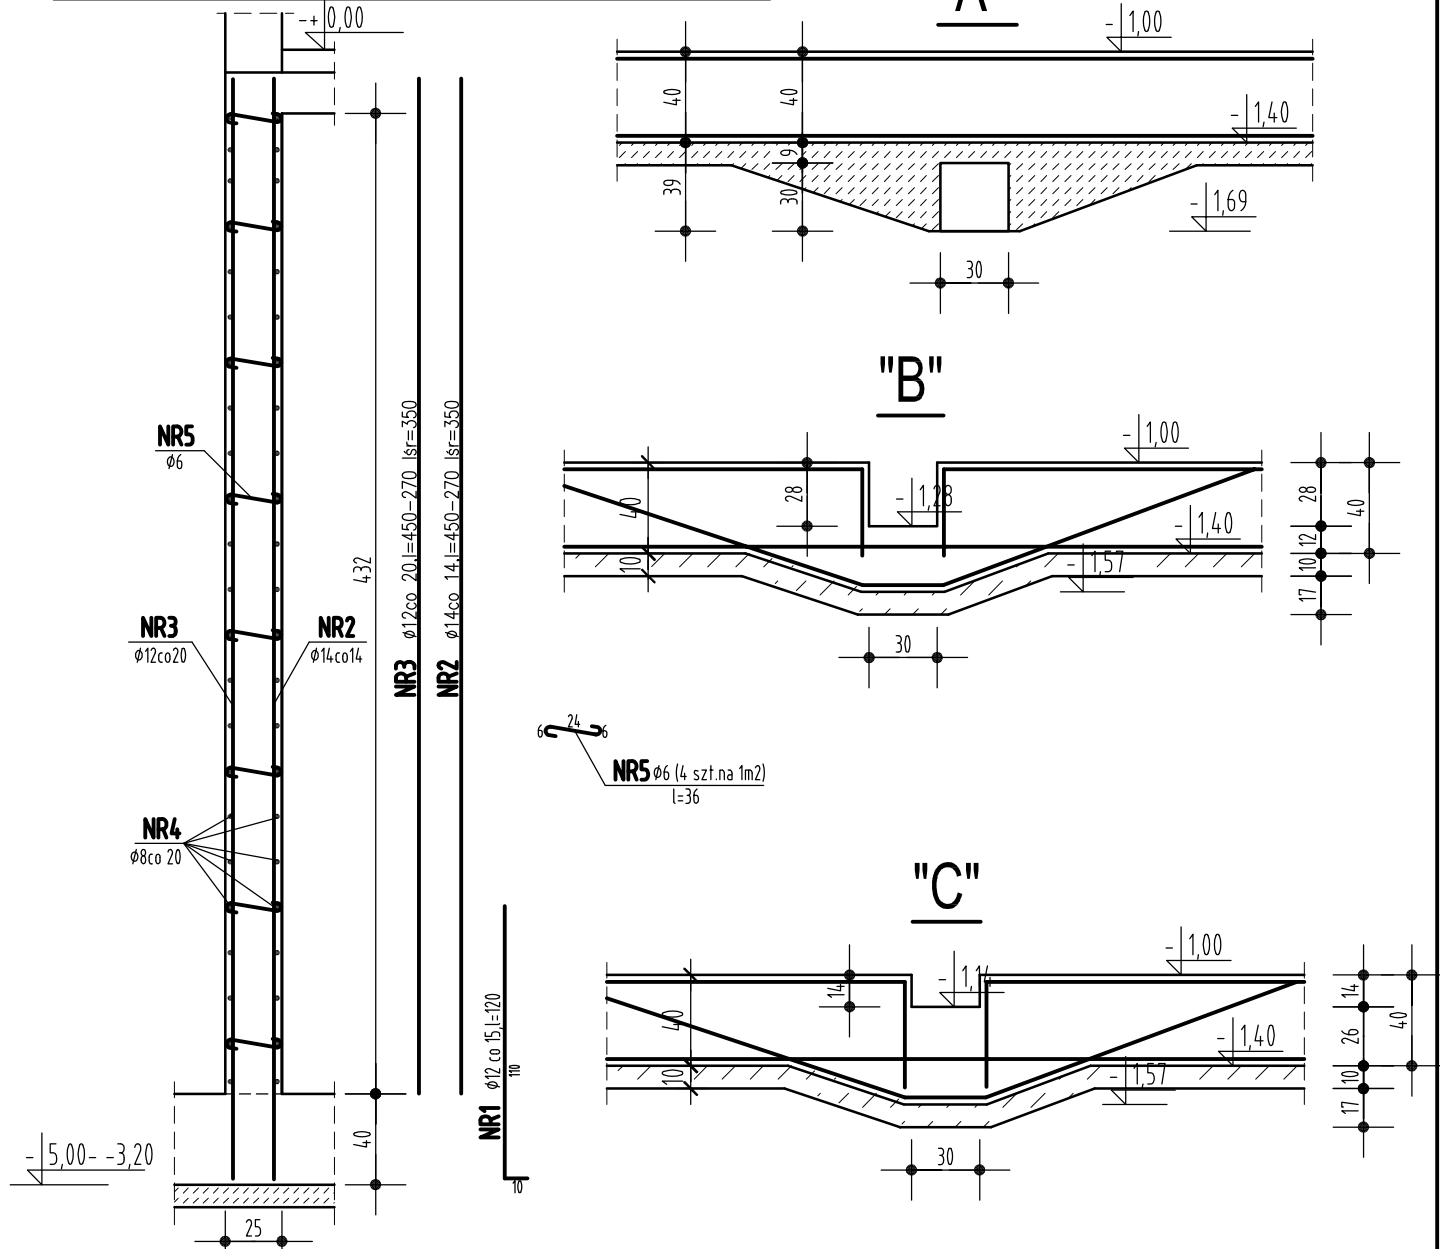

Poz.22/I Ściana żelb. piwn. mb 12,6

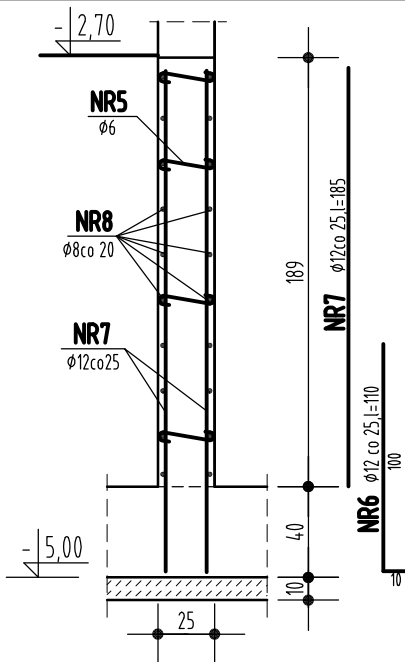

BETON PODKŁ. B10
BETON B20
STAL A-0; A-III

wparuk@op.pl, tel (85) 67 62 916, 0608 -366-223			
PROJEKT KONSTRUKCJI			TEMAT
CENTRALNY MAGAZYN ZBIORÓW Z ZAPLECZEM TECHNICZNYM MUZEUM ROLNICTWA IM. KS. K. KLUKA W CIECHANOWCU			OBIEKT
			SKALA
Poz.21/0, 22/0 Ściany żelbetowe piwniczne Przebiecia kanalizacyjne ław fundamentowych		RYSUNEK	1:33,3
		DATA	
AUTOR / KONSTRUKCJA : mgr inż. Wiesław Paruk (BŁ 109/90)		28.02.2008	
WSPŁPRACA: Halina Paruk			PODPIS
SPRAWDZAJĄCY / KONSTRUKCJA : mgr inż. Marek Ruciński (BŁ 197/66)			NR RYS.
PROJEKT chroniony prawem autorskim --zgodnie z Ustawą o Prawie Autorskim i prawach pokrewnych DZ.U.24.poz.83 z dn. 04.02.1994r. Powielanie całości lub fragmentów bez zgody autora projektu -- ZABRONIONE		3a	