


Poz.11/D Podstawa pod centrale klimatyzacyjne 1:20

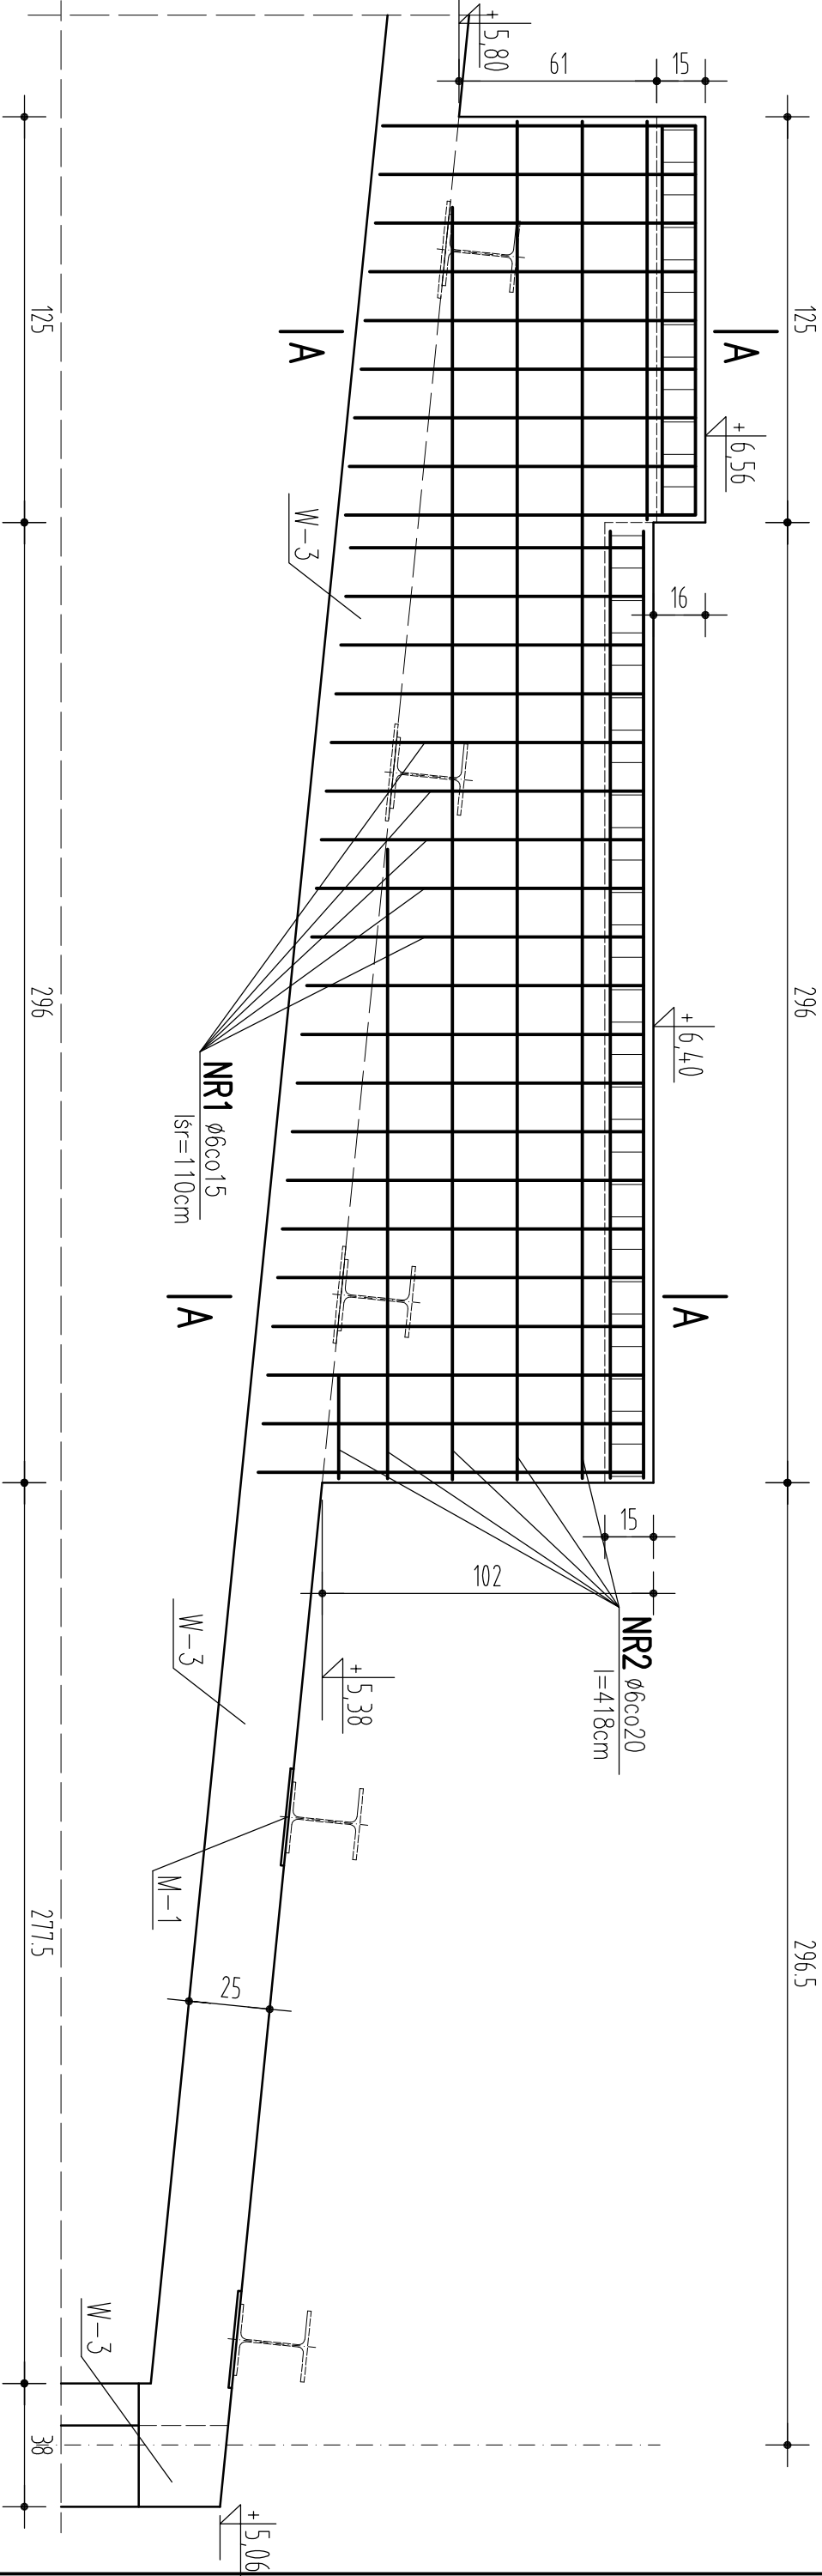

Przekrój A-A

BETON B20
STAL St0S-b (A-0)
STAL KSZTAŁTOWA St3SX-b

wparuk@op.pl, tel (65) 67 62 916, 0608-386-223	
PROJEKT KONSTRUKCJI	
CENTRALNY MAGAZYN ZBIORÓW Z ZAPLECZEM TECHNICZNYM MUZEUM ROLNICTWA IM. KS. K. KLUKA W CIECHANOWCU	
<div></div>	
Poz. 11/D Podstawa-wspornik pod centrale klimatyzacyjne	
RYSUNEK	1:20
DATA	
AUTOR / KONSTRUKCJA : mgr inż. Wiesław Paruk (BŁ. 109/90)	
WSPRACZA: Halina Paruk	
SPRAWDZAJĄCY / KONSTRUKCJA : mgr inż. Marek Ruciński (BŁ. 197/66)	
PROJEKT stworzony programem autorstwa - zgodnie z Ustawą o Prawie Autorstwa i prawach pokrewnych DZ.U.24.poz.83 z dn. 04.02.1994r. Powołanie części lub fragmentów bez zgody autora projektu - ZABRONIONE	
23	