




POZ.53/1 PODCIĄG SZT.2

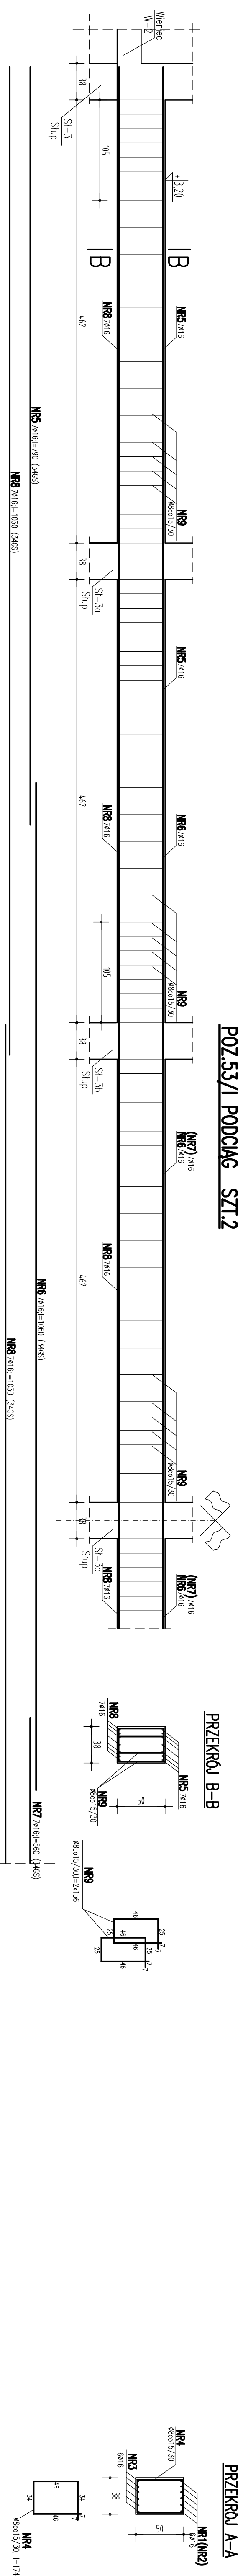

Poz.1/II Nadproże szt.3

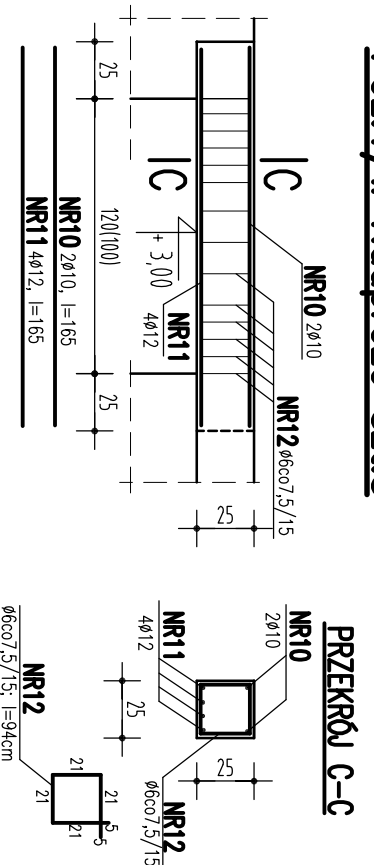

Poz.2/II Nadproże stalowe szt.3

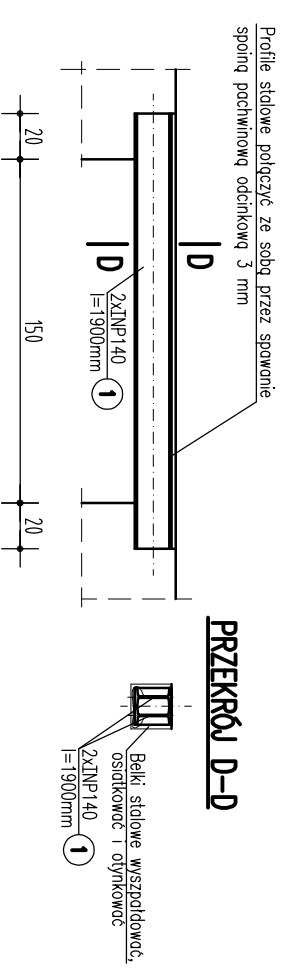[illegible]