


Schemat instalacji hydrantów wewn.

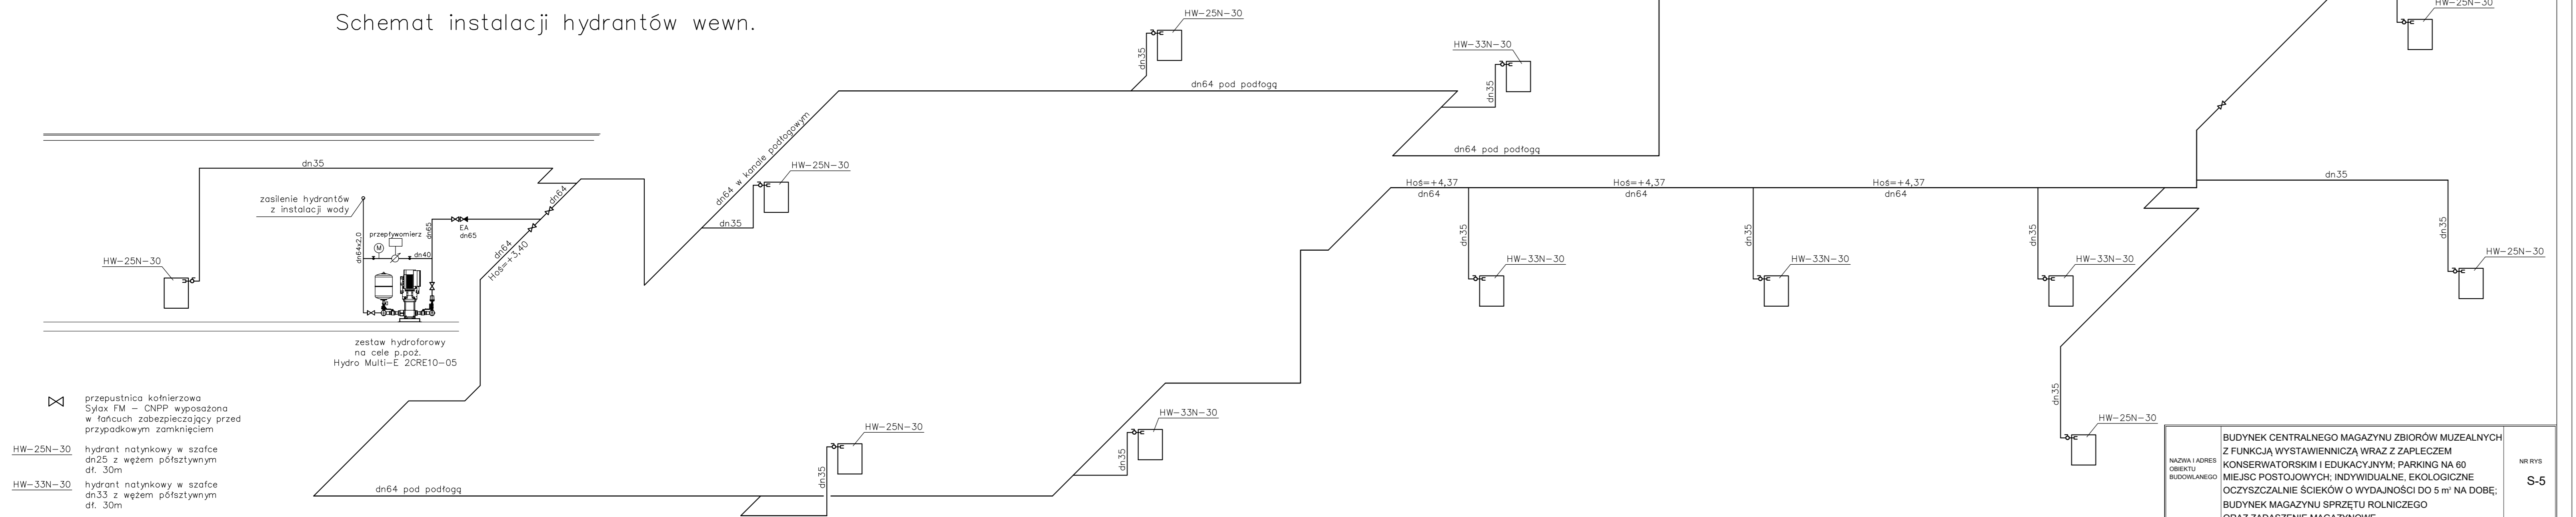

- przepustnica kofnerzowa  
Sylax FM – CNPP wyposażona  
w łańcuch zabezpieczający przed  
przypadkowym zamknięciem
- HW-25N-30  
hydrant natynkowy w szafce  
dn25 z węzłem półsztywnym  
dł. 30m
- HW-33N-30  
hydrant natynkowy w szafce  
dn33 z węzłem półsztywnym  
dł. 30m

|  |   |                      |
|--|---|----------------------|
| NAMER AND ADDRESS<br>OF THE<br>BUILDING          | BUDYNEK CENTRALNEGO MAGAZYNU ZBIORÓW MUZEALNYCH<br>Z FUNKCJĄ WYSTAWIENNICZĄ WRAZ Z ZAPLECZEM<br>KONSERWATORSKIM I EDUKACYJNYM; PARKING NA 60<br>MIEJSC POSTOJOWYCH; INDYWIDUALNE, EKOLOGICZNE<br>OCZYSZCZALNIE ŚCIEKÓW O WYDAJNOŚCI DO 5 m <sup>3</sup> NA DOBĘ;<br>BUDYNEK MAGAZYNU SPRZĘTU ROLNICZEGO<br>ORAZ ZADASZENIE MAGAZYNOWE | NR RYS<br><b>S-5</b> |
| TITLE<br>OF THE<br>DRAWING                       | <b>INSTALACJE SANITARNE<br/>SCHEMAT HYDRANTÓW WEWN.</b>   | SCALE                |
| DESIGNER:  |   | 11.2015              |
| ARCHITECTURE<br>AND CONSTRUCTION                 | mgr inż. arch. Andrzej Grajler<br>upr.proj.arch. Nr BŁ/13/90  |                      |
| ARCHITECTURE                                     | mgr inż. arch. Małgorzata Karpowicz   |                      |
| SANITARY<br>INSTALLATIONS                        | mgr inż. Beata Berezowska<br>upr.proj. KL-79/2001   |                      |
| PROJECT<br>CHECKING<br>SANITARY<br>INSTALLATIONS | mgr inż. Barbara Królik<br>upr. bud. MAZ/0181/POOS/06   |                      |