

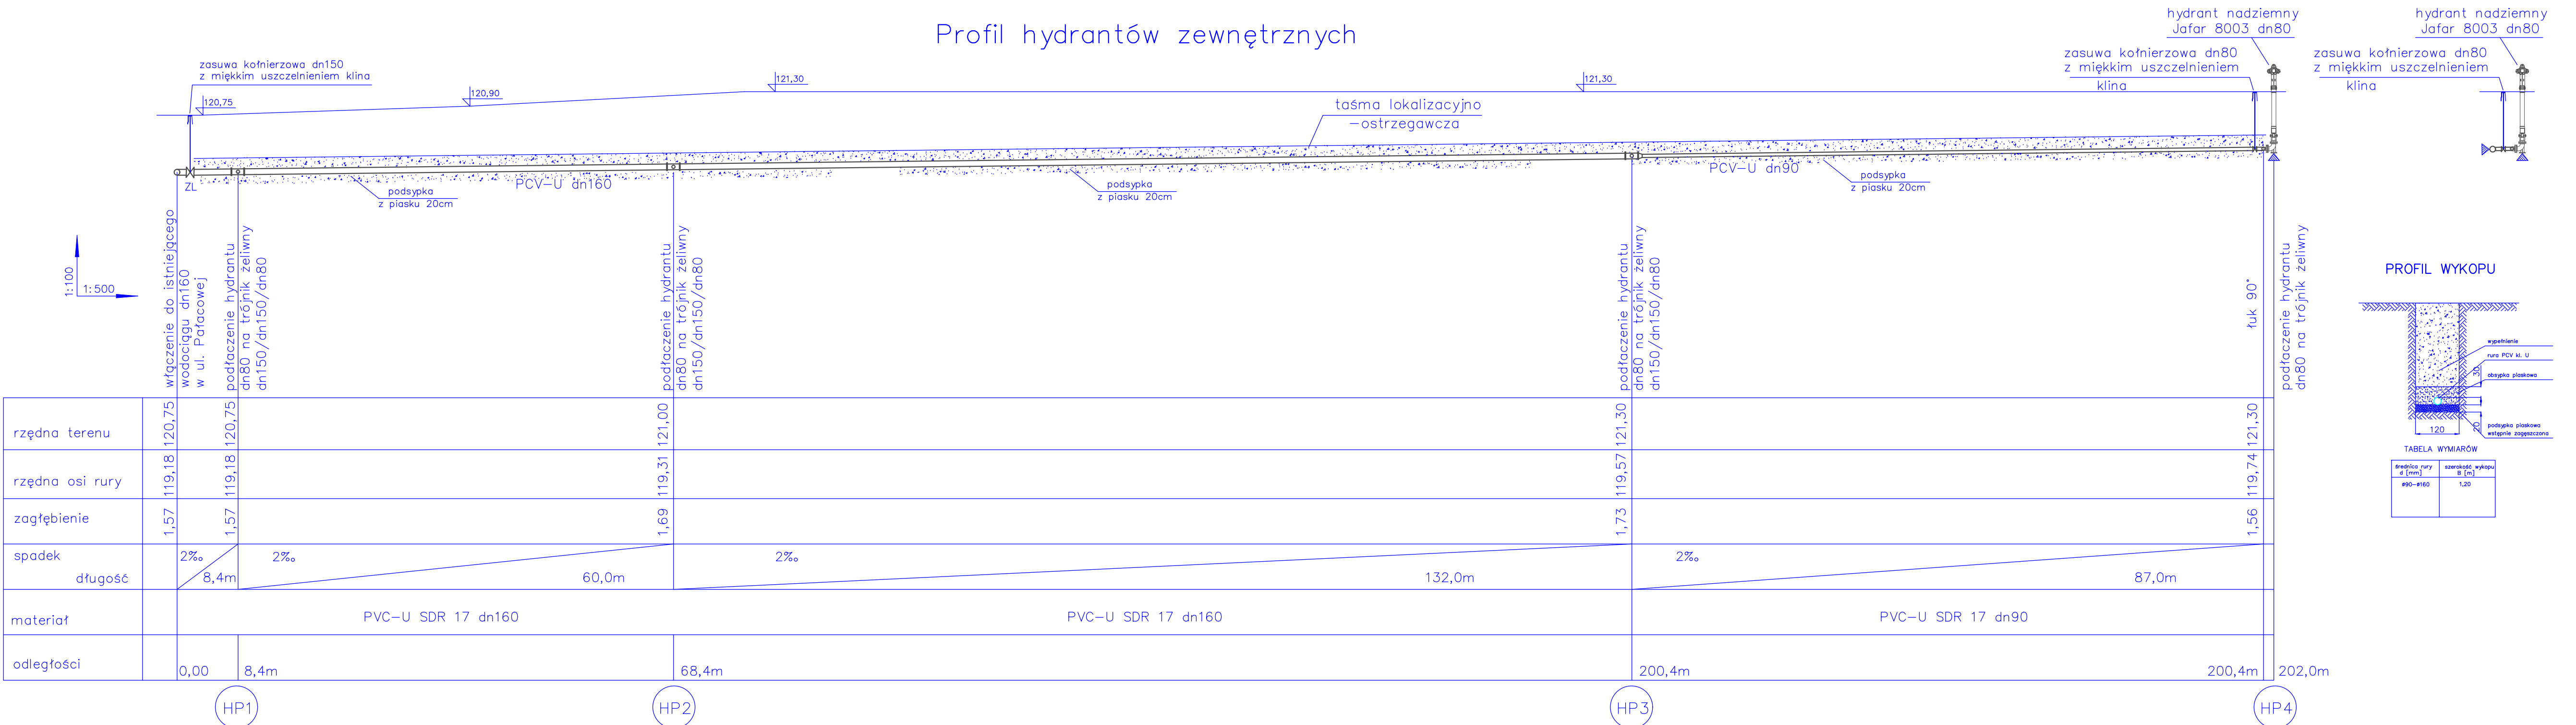


Profil hydrantów zewnętrznych

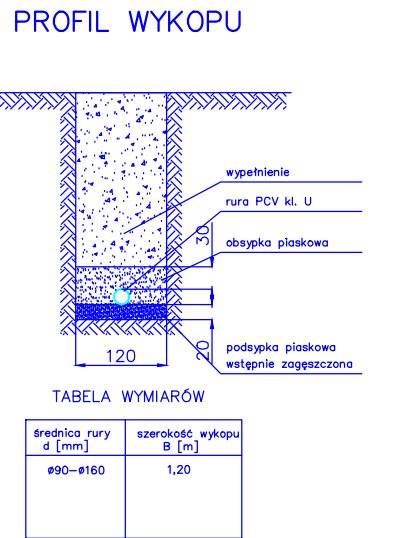

szczegóły podłączenia hydrantu nadziemnego

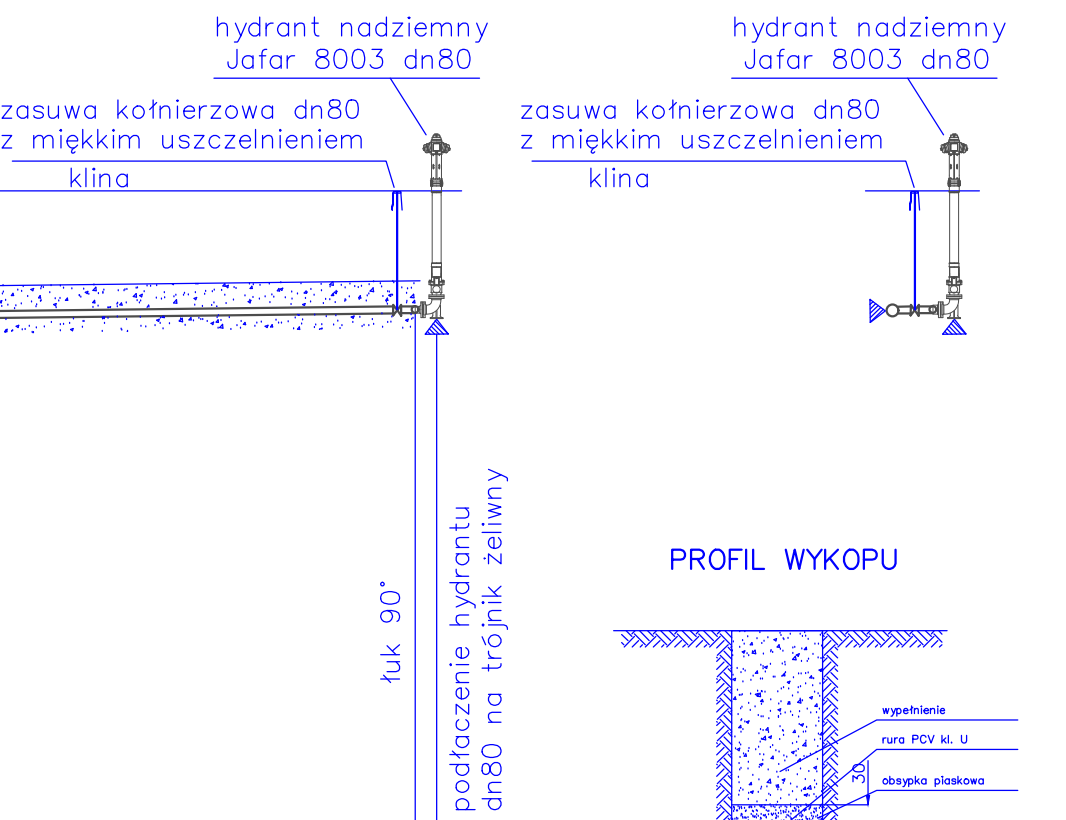

NAZWA I ADRES OBIEKTU BUDOWLANEGO	BUDYNEK CENTRALNEGO MAGAZYNU ZBIORÓW MUZEALNYCH Z FUNKCJĄ WYSTAWIENNICZĄ WRAZ Z ZAPLECZEM KONSERWATORSKIM I EDUKACYJNYM: PARKING NA 60 MIEJSC POSTOJOWYCH; INDYWIDUALNE, EKOLOGICZNE OCZYSZCZALNIE ŚCIEKÓW O WYDAJNOŚCI DO 5 m ³ NA DOBĘ; BUDYNEK MAGAZYNU SPRZĘTU ROLNICZEGO ORAZ ZADASZENIE MAGAZYNOWE	NR RYS S-5
TYTUŁ RYSUNKU	INSTALACJE SANITARNE PROFIL HYDRANTÓW ZEWN.	SKALA 1:100
PROJEKTANCI:	mgr inż. arch. Andrzej Grajler mgr inż. arch. Małgorzata Karpowicz	11.2015
ARCHITEKTURA I KONSERWACJA	mgr inż. arch. Andrzej Grajler mgr inż. arch. Małgorzata Karpowicz	
INSTALACJE SANITARNE	mgr inż. Beata Berezowska mgr inż. Barbara Królik	
SPRAWDZAJĄCY PROJEKT INSTALACJI SANITARNYCH	mgr inż. Barbara Królik mgr inż. bud. MAZ/0181/POOS/06	